





PLANIMETRIA scala 1:1000

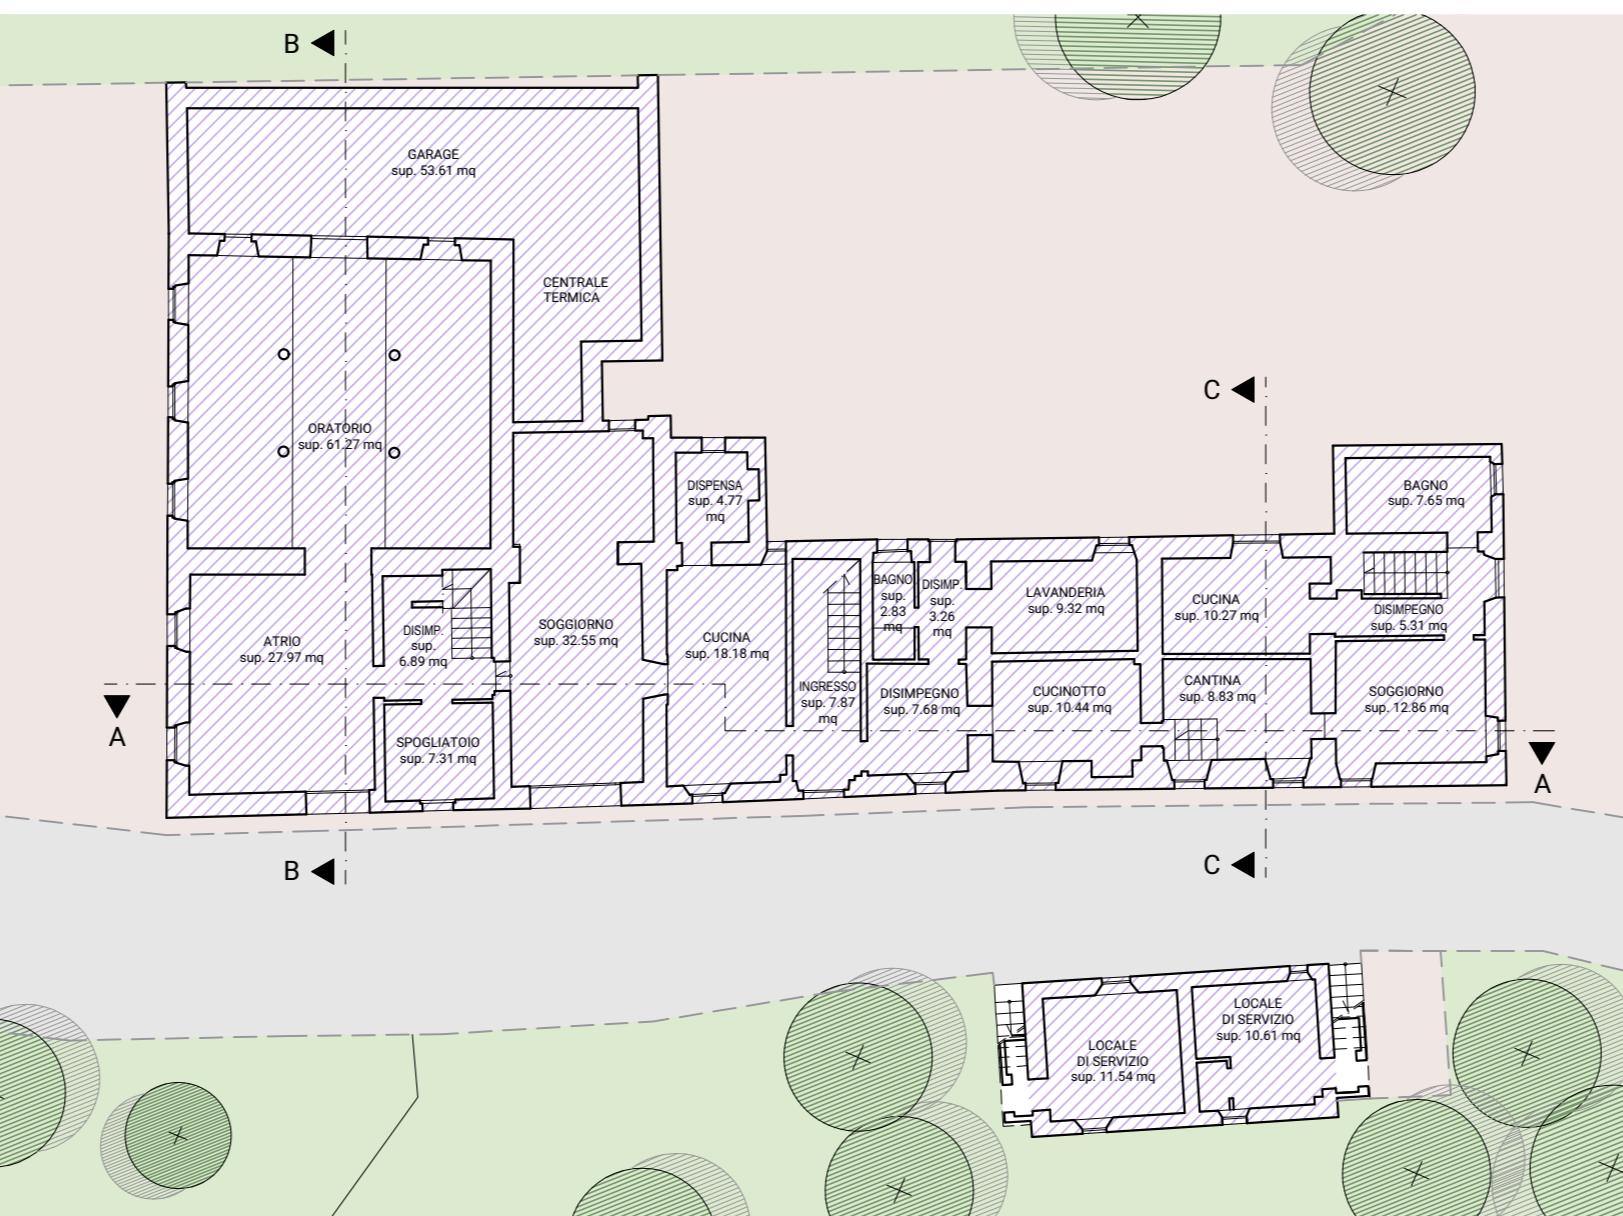

PIANTA PIANO TERRA

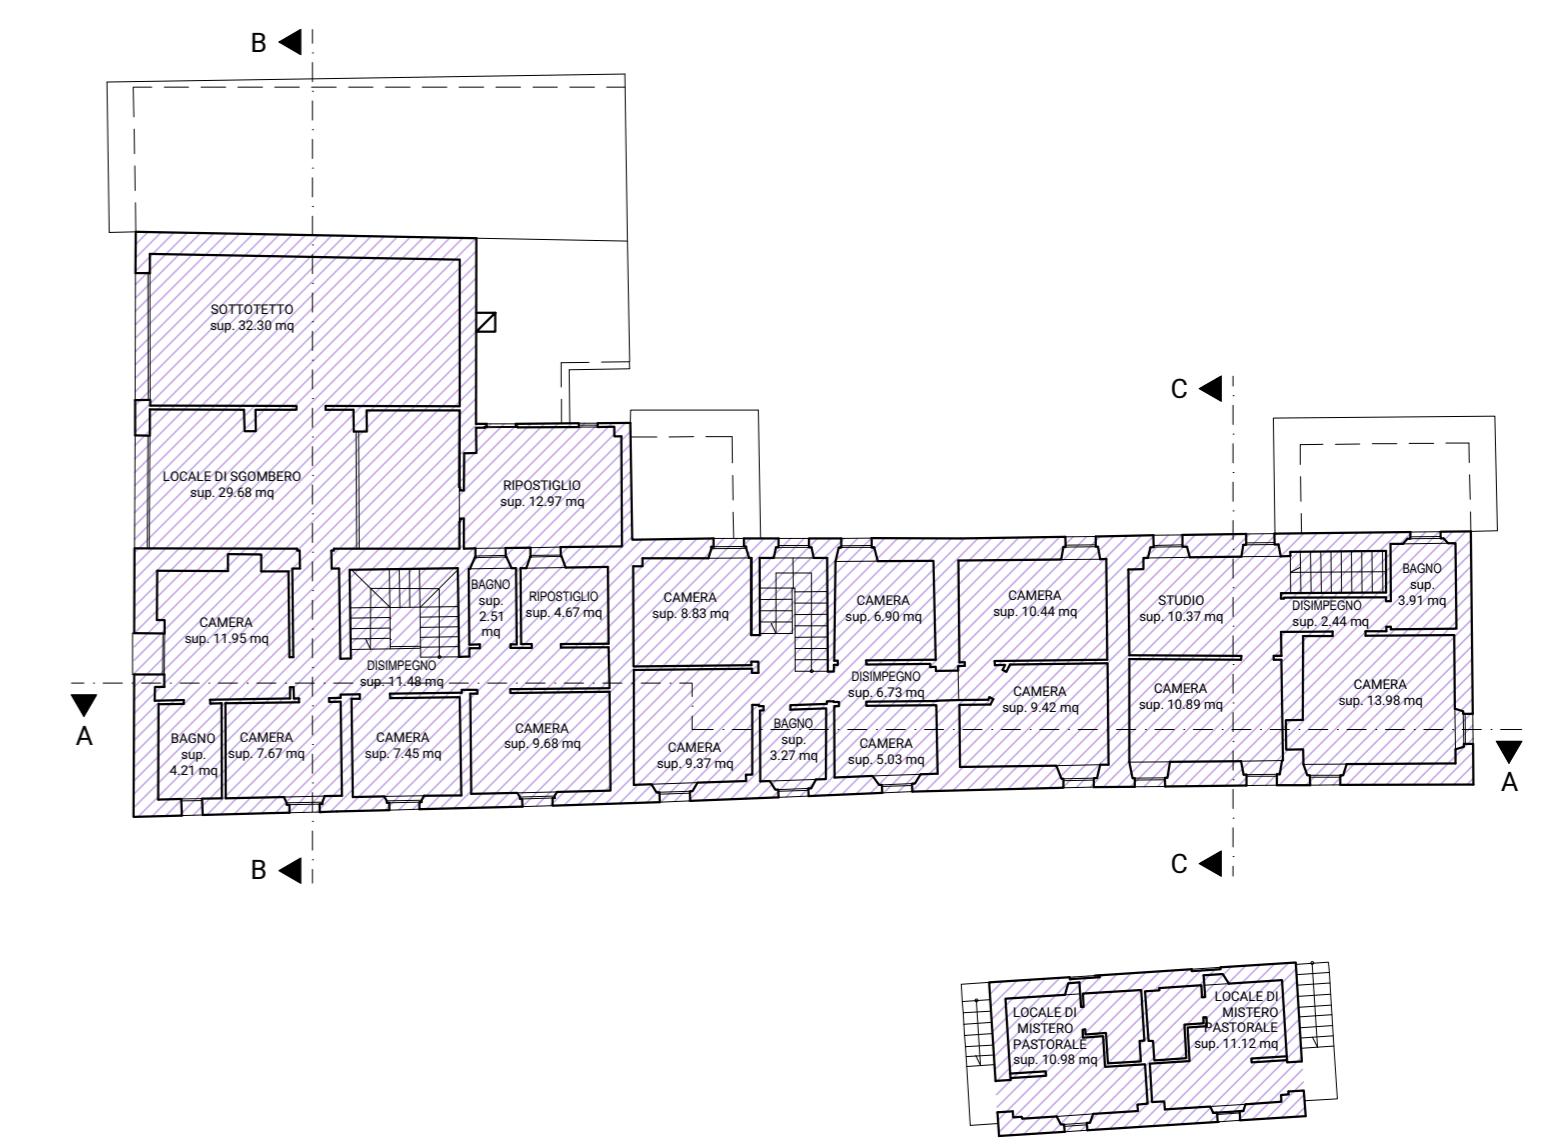

PIANTA PIANO PRIMO

luogo: località Castello di Canossa, Canossa, Reggio Emilia

committente: Parrocchia di San Biagio V. in Canossa

progetto architettonico  
ARTEAS PROGETTI  
architetto Paolo Soragni  
con  
architetto Ilaria Manotti  
architetto Simone Presti

consulenti  
progetto strutturale  
ingegnere Pier Guido Bertolotti


progetto impiantistico  
TERMOPROGETTI p.i. Sergio Cantoni  
ingegnere Enrico Camellini

PLANIVOLUMETRICO PER VARIANTE URBANISTICA  
EX-CASA DEL CLERO

# 03.1

stato di fatto  
CALCOLO SUPERFICI  
scala 1:200

0\1 Arteas Progetti\2019\14\_19 Planivolumetrici Canossa\Progettazione\4 Disegni\3-Ex abitaz clerico\VarUrb\_EAC\_aggiornamento 2020.07.dwg  
10.2019

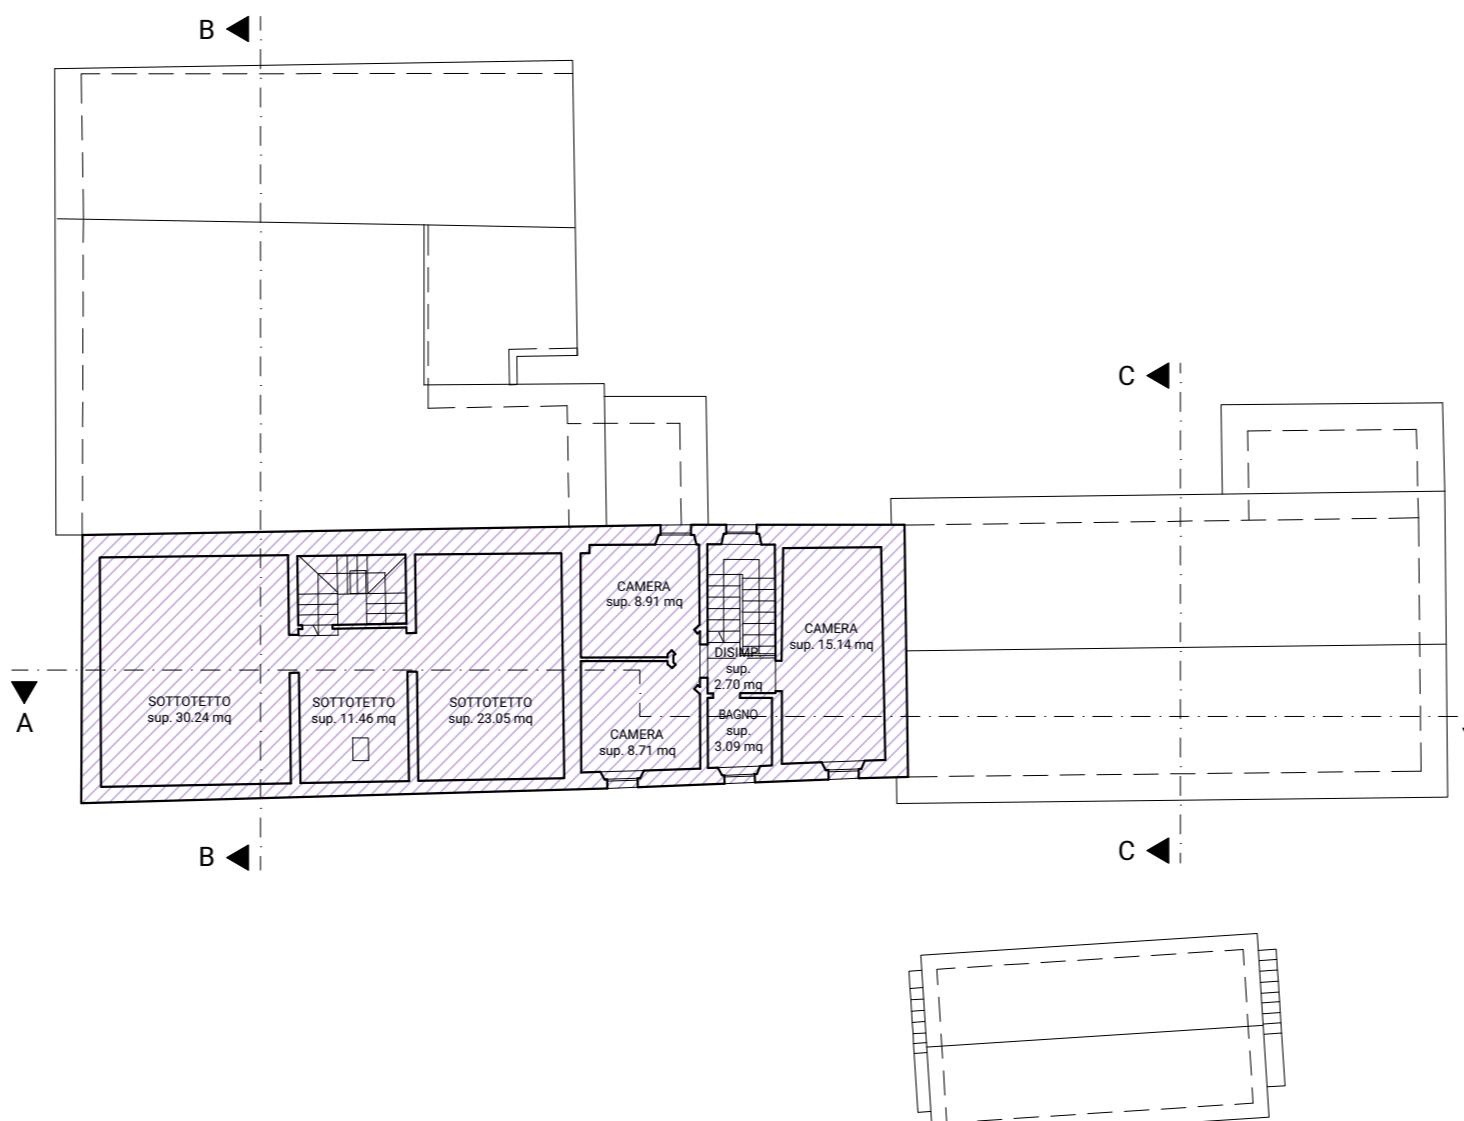

PIANTA PIANO SOTTOTETTO

## CALCOLO SUPERFICI STATO DI FATTO

### EDIFICIO PRINCIPALE

	Sup. Lorda
piano terra	415.84 mq
piano primo	328.82 mq
piano sottotetto	151.20 mq
totale	896.10 mq

### EDIFICIO DI SERVIZIO

	Sup. Lorda
piano terra	33.05 mq
piano primo	33.05 mq
totale	66.10 mq