


### CALCOLO SUPERFICI PROGETTO


	Sup. Lorda
piano terra	212.24 mq
piano primo	212.24 mq
totale	424.48 mq

sup. massima = Sup esistente +20%=  
449.16 mq

424.48 < SUP MAX

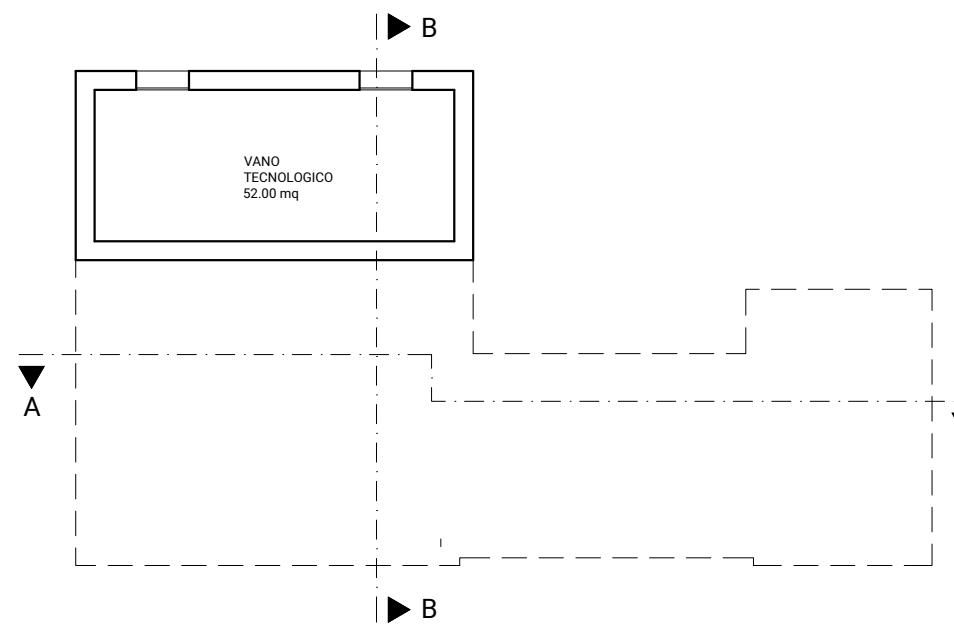

PIANTA PIANO SEMINTERRATO

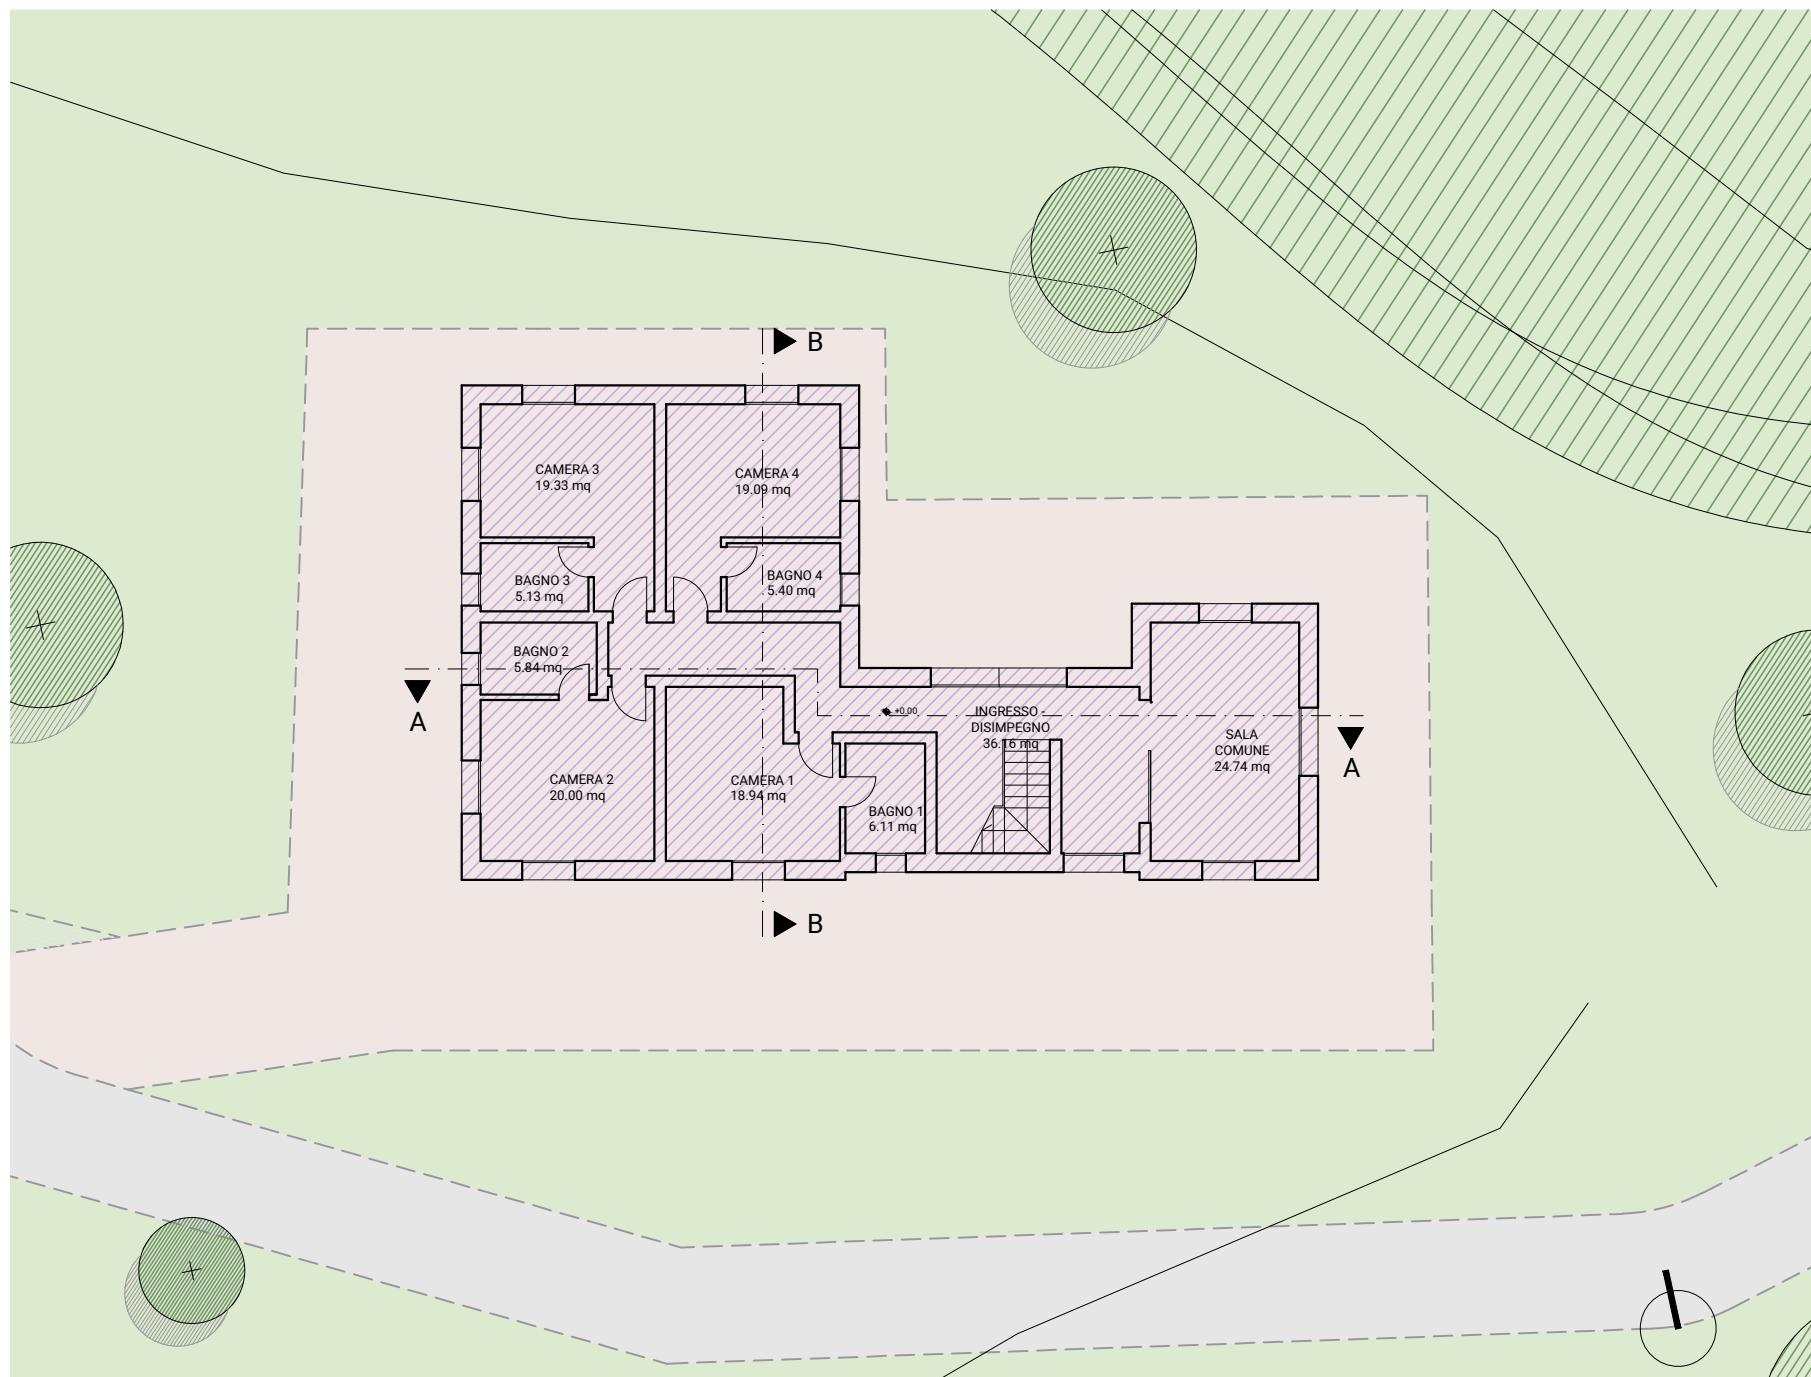

PIANTA PIANO TERRA

luogo: località Castello di Canossa, Canossa, Reggio Emilia

committente: Canossa San Biagio s.r.l.

progetto architettonico  
**ARTEAS PROGETTI**  
architetto Paolo Soragni  
con  
architetto Ilaria Manotti  
architetto Simone Presti

consulenti  
progetto strutturale  
ingegnere Pier Guido Bertolotti


progetto impiantistico  
TERMOPROGETTI p.i. Sergio Cantoni  
ingegnere Enrico Camellini

### PLANIVOLUMETRICO PER VARIANTE URBANISTICA EX-CASA DEL CURATO


**11**

stato di progetto  
**CALCOLO SUPERFICI**  
scala 1:200

0:1 Arteas Progetti\2019\14\_19 Planivolumetrici Canossa\Progettazione\4 Disegni\4-Casino\VarUrb\_Casino AGGIORNAMENTO.dwg  
11.2019

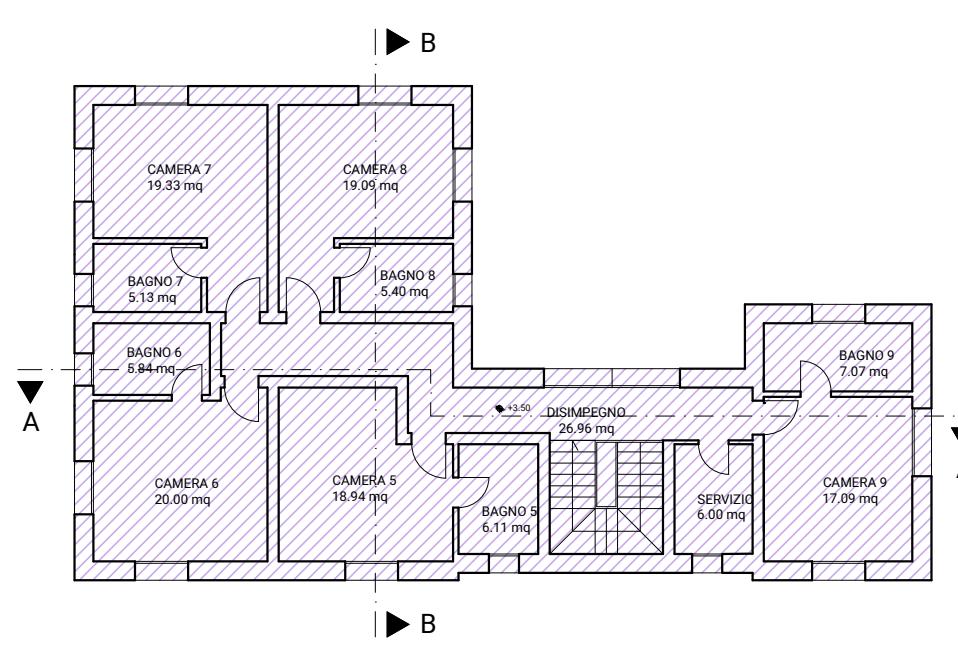

PIANTA PIANO PRIMO

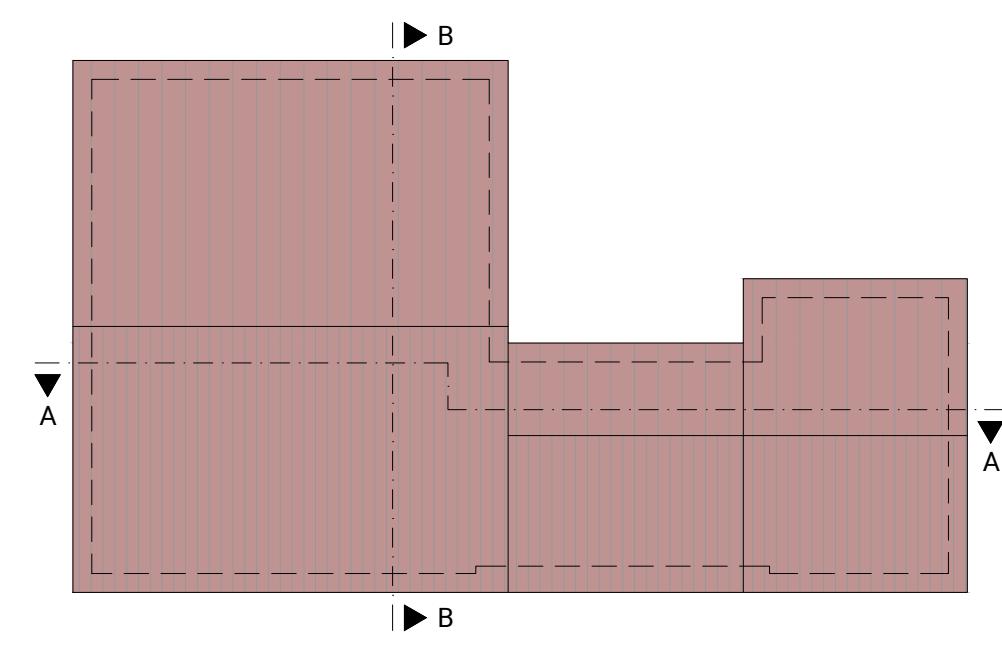

PIANTA COPERTURA