



PLANIMETRIA
scala 1:1000


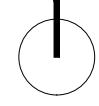


**CALCOLO SUPERFICI TOTALI
EX STALLA**


	Sup. Lorda
piano terra	40.08 mq
piano primo	40.08 mq
totale	80.16 mq

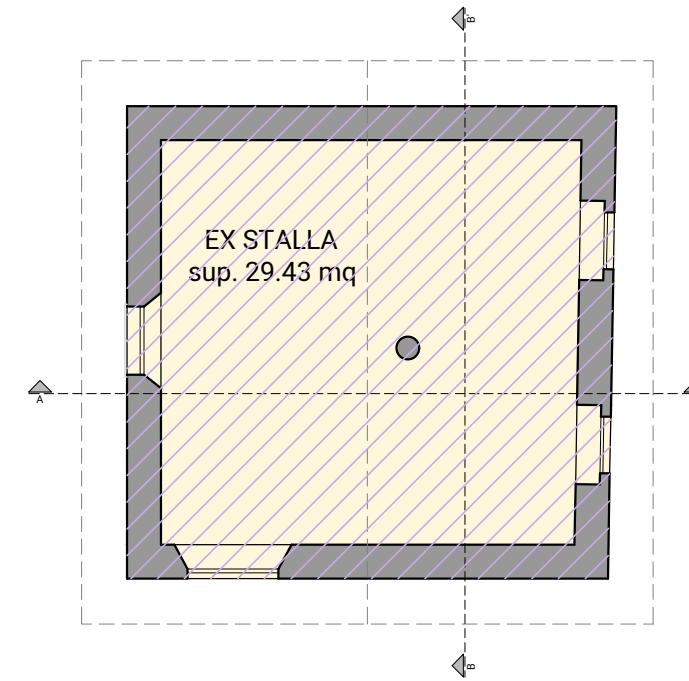

PIANTA PIANO TERRA

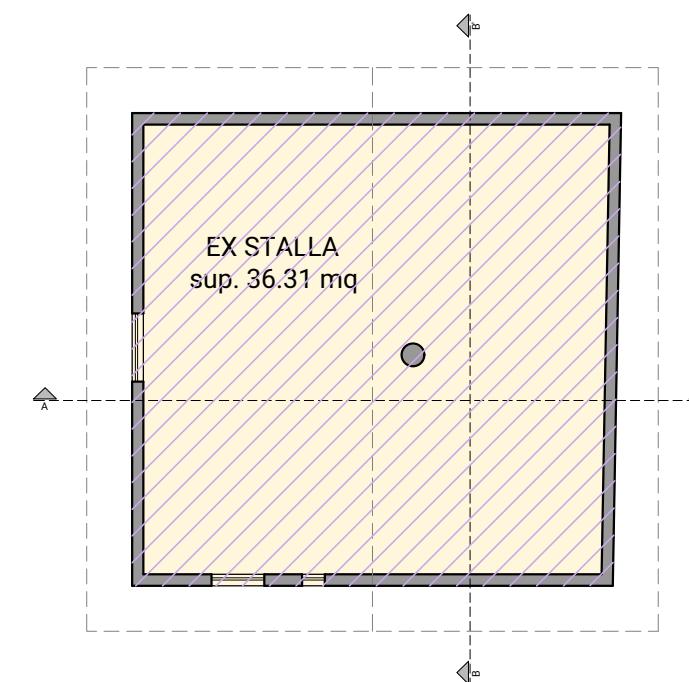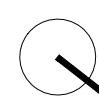

PIANTA PIANO PRIMO

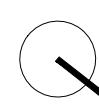

luogo: località Rossena, Canossa, Reggio Emilia

committente: Antichi Poderi di Canossa s.r.l.


progetto architettonico
ARTEAS PROGETTI
architetto Paolo Soragni
con
architetto Ilaria Manotti
architetto Simone Presti

**PLANIVOLUMETRICO PER VARIANTE URBANISTICA
EDIFICIO ROSENNA**

04

stato di fatto
CALCOLO SUPERFICI
scala 1:100

0:\1 Arteas Progetti\2019\14_19 Planivolumetrici Canossa\Progettazione\4 Disegni\5-Edificio Rossena\Edificio Rossena.dwg
10.2019

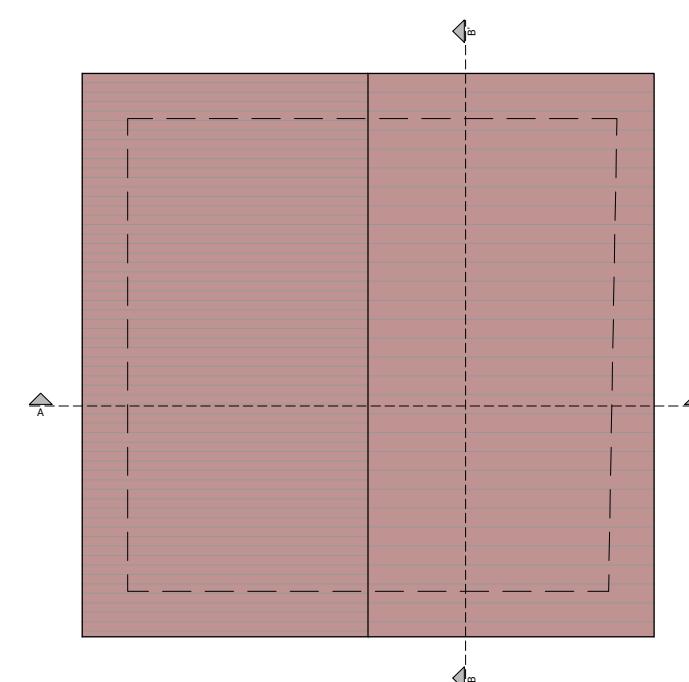

PIANTA DI COPERTURA

