

luogo: località Castello di Canossa, Canossa, Reggio Emilia

committente: Canossa San Biagio s.r.l.


progetto architettonico  
**ARTEAS PROGETTI**  
architetto Paolo Soragni  
con  
architetto Ilaria Manotti  
architetto Simone Presti

consulenti  
progetto strutturale  
ingegnere Pier Guido Bertolotti

progetto impiantistico  
**TERMOPROGETTI p.i.** Sergio Cantoni  
ingegnere Enrico Camellini



PLANIMETRIA scala 1:1000

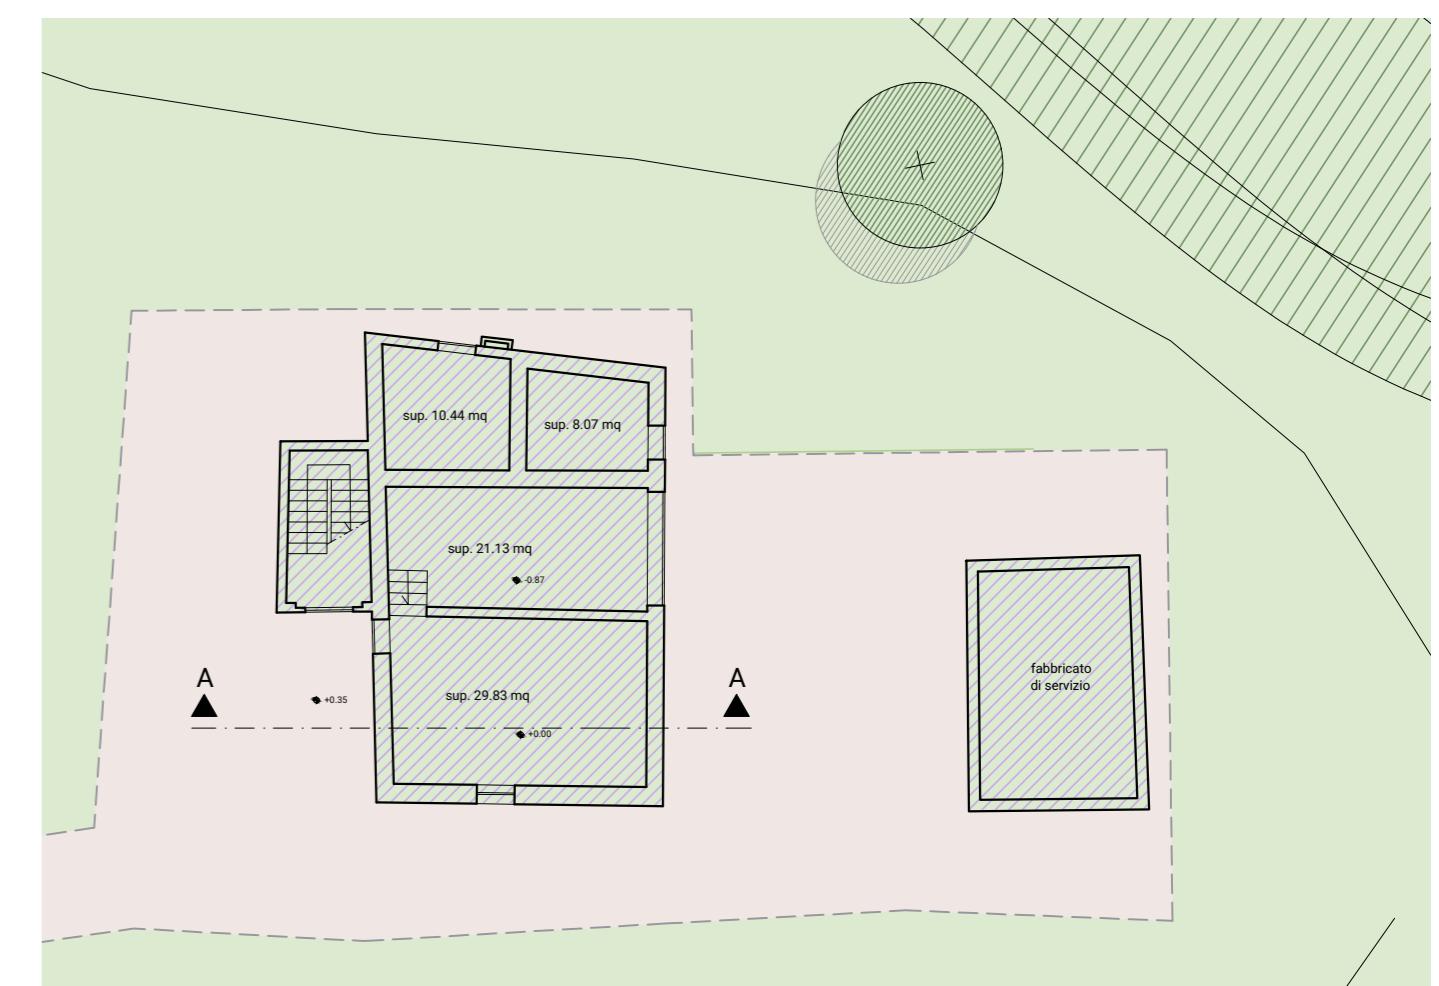

PIANTA PIANO TERRA


## PLANIVOLUMETRICO PER VARIANTE URBANISTICA EX-CASA DEL CURATO

## CALCOLO SUPERFICI STATO DI FATTO


# 05

stato di fatto  
**CALCOLO SUPERFICI**  
scala 1:200

0\1 Arteas Progetti\2019\14\_19 Planivolumetrici Canossa\Progettazione\4 Disegni\4-Casino\VarUrb\_Casino AGGIORNAMENTO.dwg  
11.2019

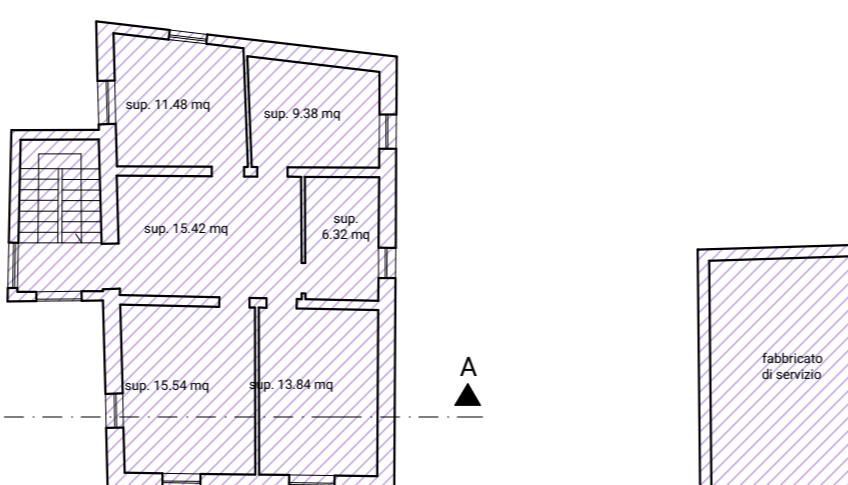

PIANTA PIANO PRIMO

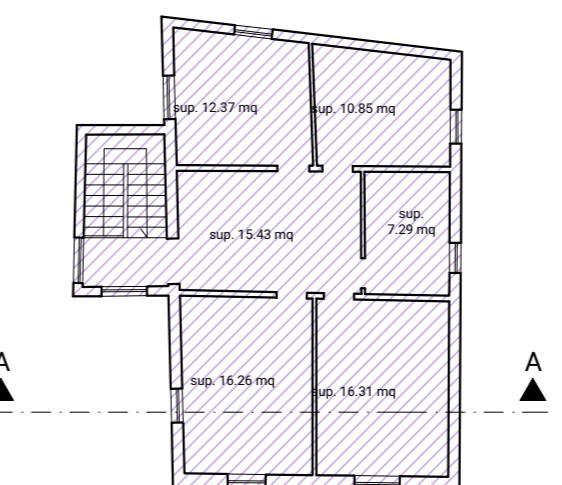

PIANTA PIANO SECONDO

	Sup. Lorda
piano terra	104.10 mq
piano primo	104.10 mq
piano secondo	104.10 mq
servizio	62.00 mq
totale	374.30 mq