



ORTOFOTO



1. VISTA AEREA

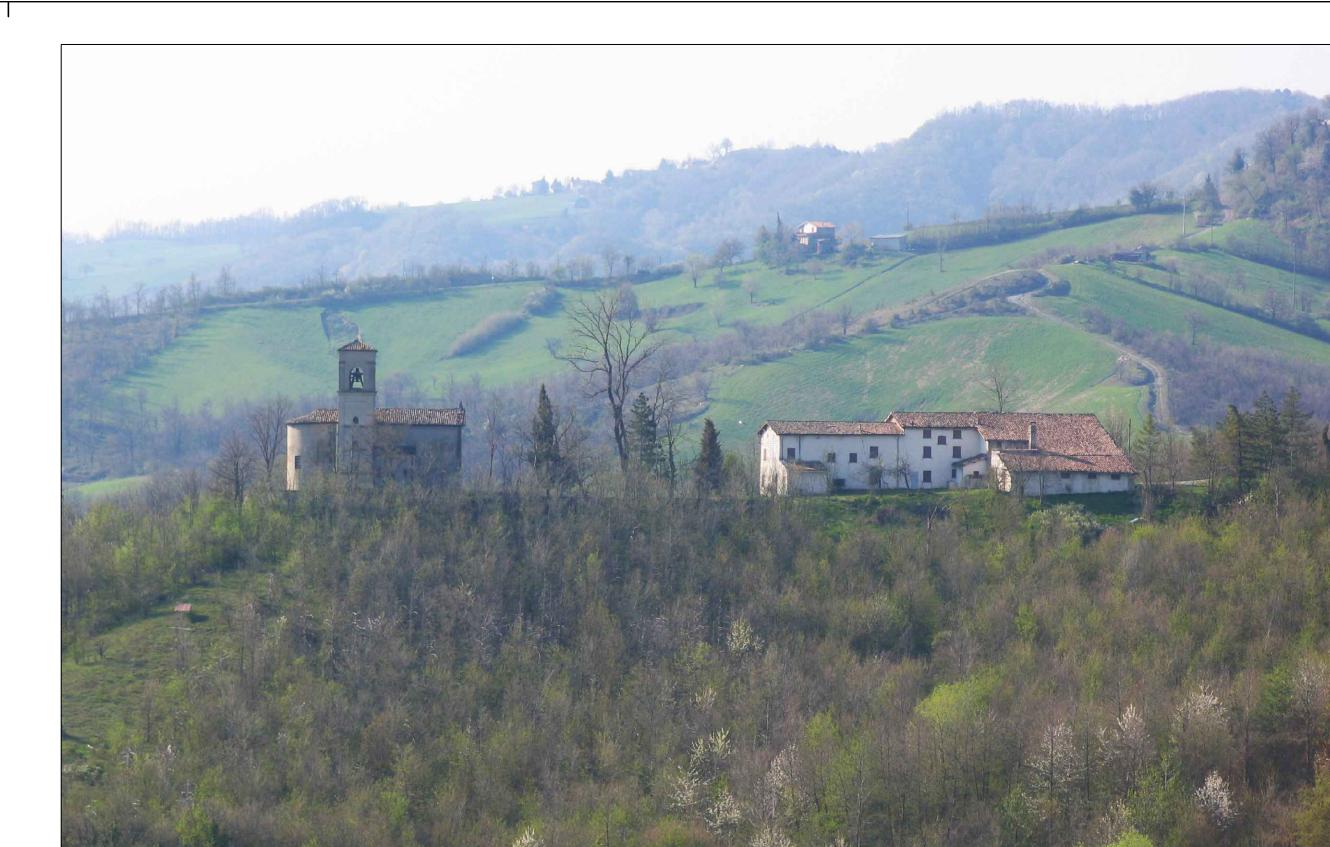

2. VISTA AEREA DELLA CHIESA E DELL'EX CASA DEL CLERO

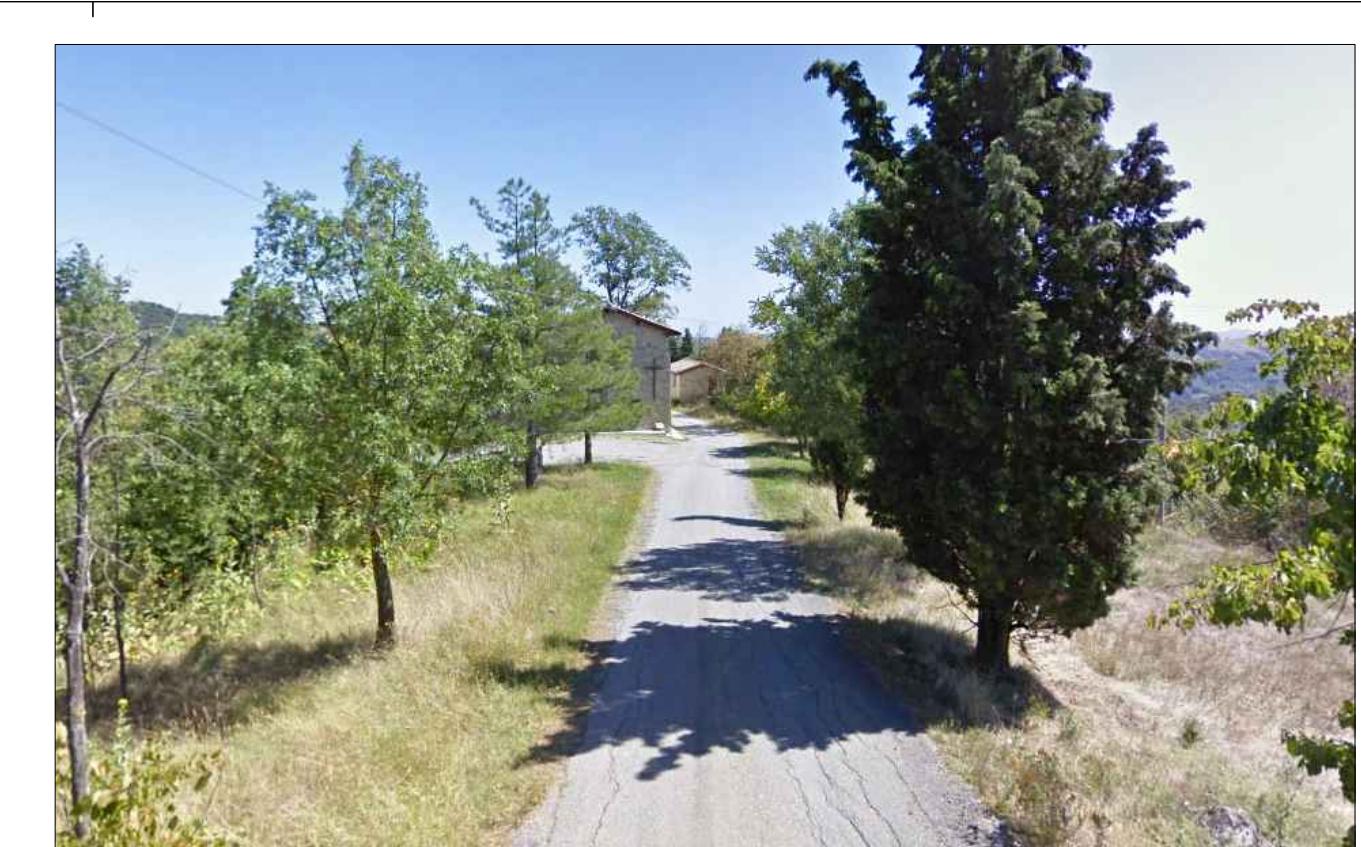

3. VIALETTA DI ACCESSO ALLA CASA DEL CLERO



4. EX CASA DEL CLERO



5. EX CASA DEL CLERO



6. EX CASA DEL CLERO

luogo: località Castello di Canossa, Canossa, Reggio Emilia
committente: Parrocchia di San Biagio V. in Canossa

progetto architettonico
ARTEAS PROGETTI
architetto Paolo Soragni
con
architetto Ilaria Manotti
architetto Simone Presti

consulenti
progetto strutturale
ingegnere Pier Guido Bertolotti

progetto impiantistico
TERMOPROGETTI p.i. Sergio Cantoni
ingegnere Enrico Camellini

PLANIVOLUMETRICO PER VARIANTE URBANISTICA
EX-CASA DEL CLERO

02

stato di fatto
PLANIMETRIA
scala 1:500

0\1 Arteas Progetti\2019\14_19 Planivolumetrici Canossa\Progettazione\4 Disegni\3_Ex abitaz clero\VarUrb_EAC_aggiornamento 2020.07.dwg
10.2019



PLANIMETRIA DI INQUADRAMENTO
scala 1:500

confine zonizzazione PRG