

luogo: località Castello di Canossa, Canossa, Reggio Emilia

committente: Canossa San Biagio s.r.l.

progetto architettonico
ARTEAS PROGETTI

architetto Paolo Soragni
con
architetto Ilaria Manotti
architetto Simone Presti


consulenti
progetto strutturale
ingegnere Pier Guido Bertolotti

progetto impiantistico
TERMOPROGETTI p.i. Sergio Cantoni
ingegnere Enrico Camellini

PLANIVOLUMETRICO PER VARIANTE URBANISTICA
EX-CASA DEL CURATO

01.2
stato di fatto
ASSETTO DELLE PROPRIETÀ
scale varie

O:\1 Arteas Progetti\2019\14_19 Planivolumetrici Canossa\Progettazione\4 Disegni\4-Casino\VarUrb_Casino AGGIORNAMENTO.dwg
11.2019

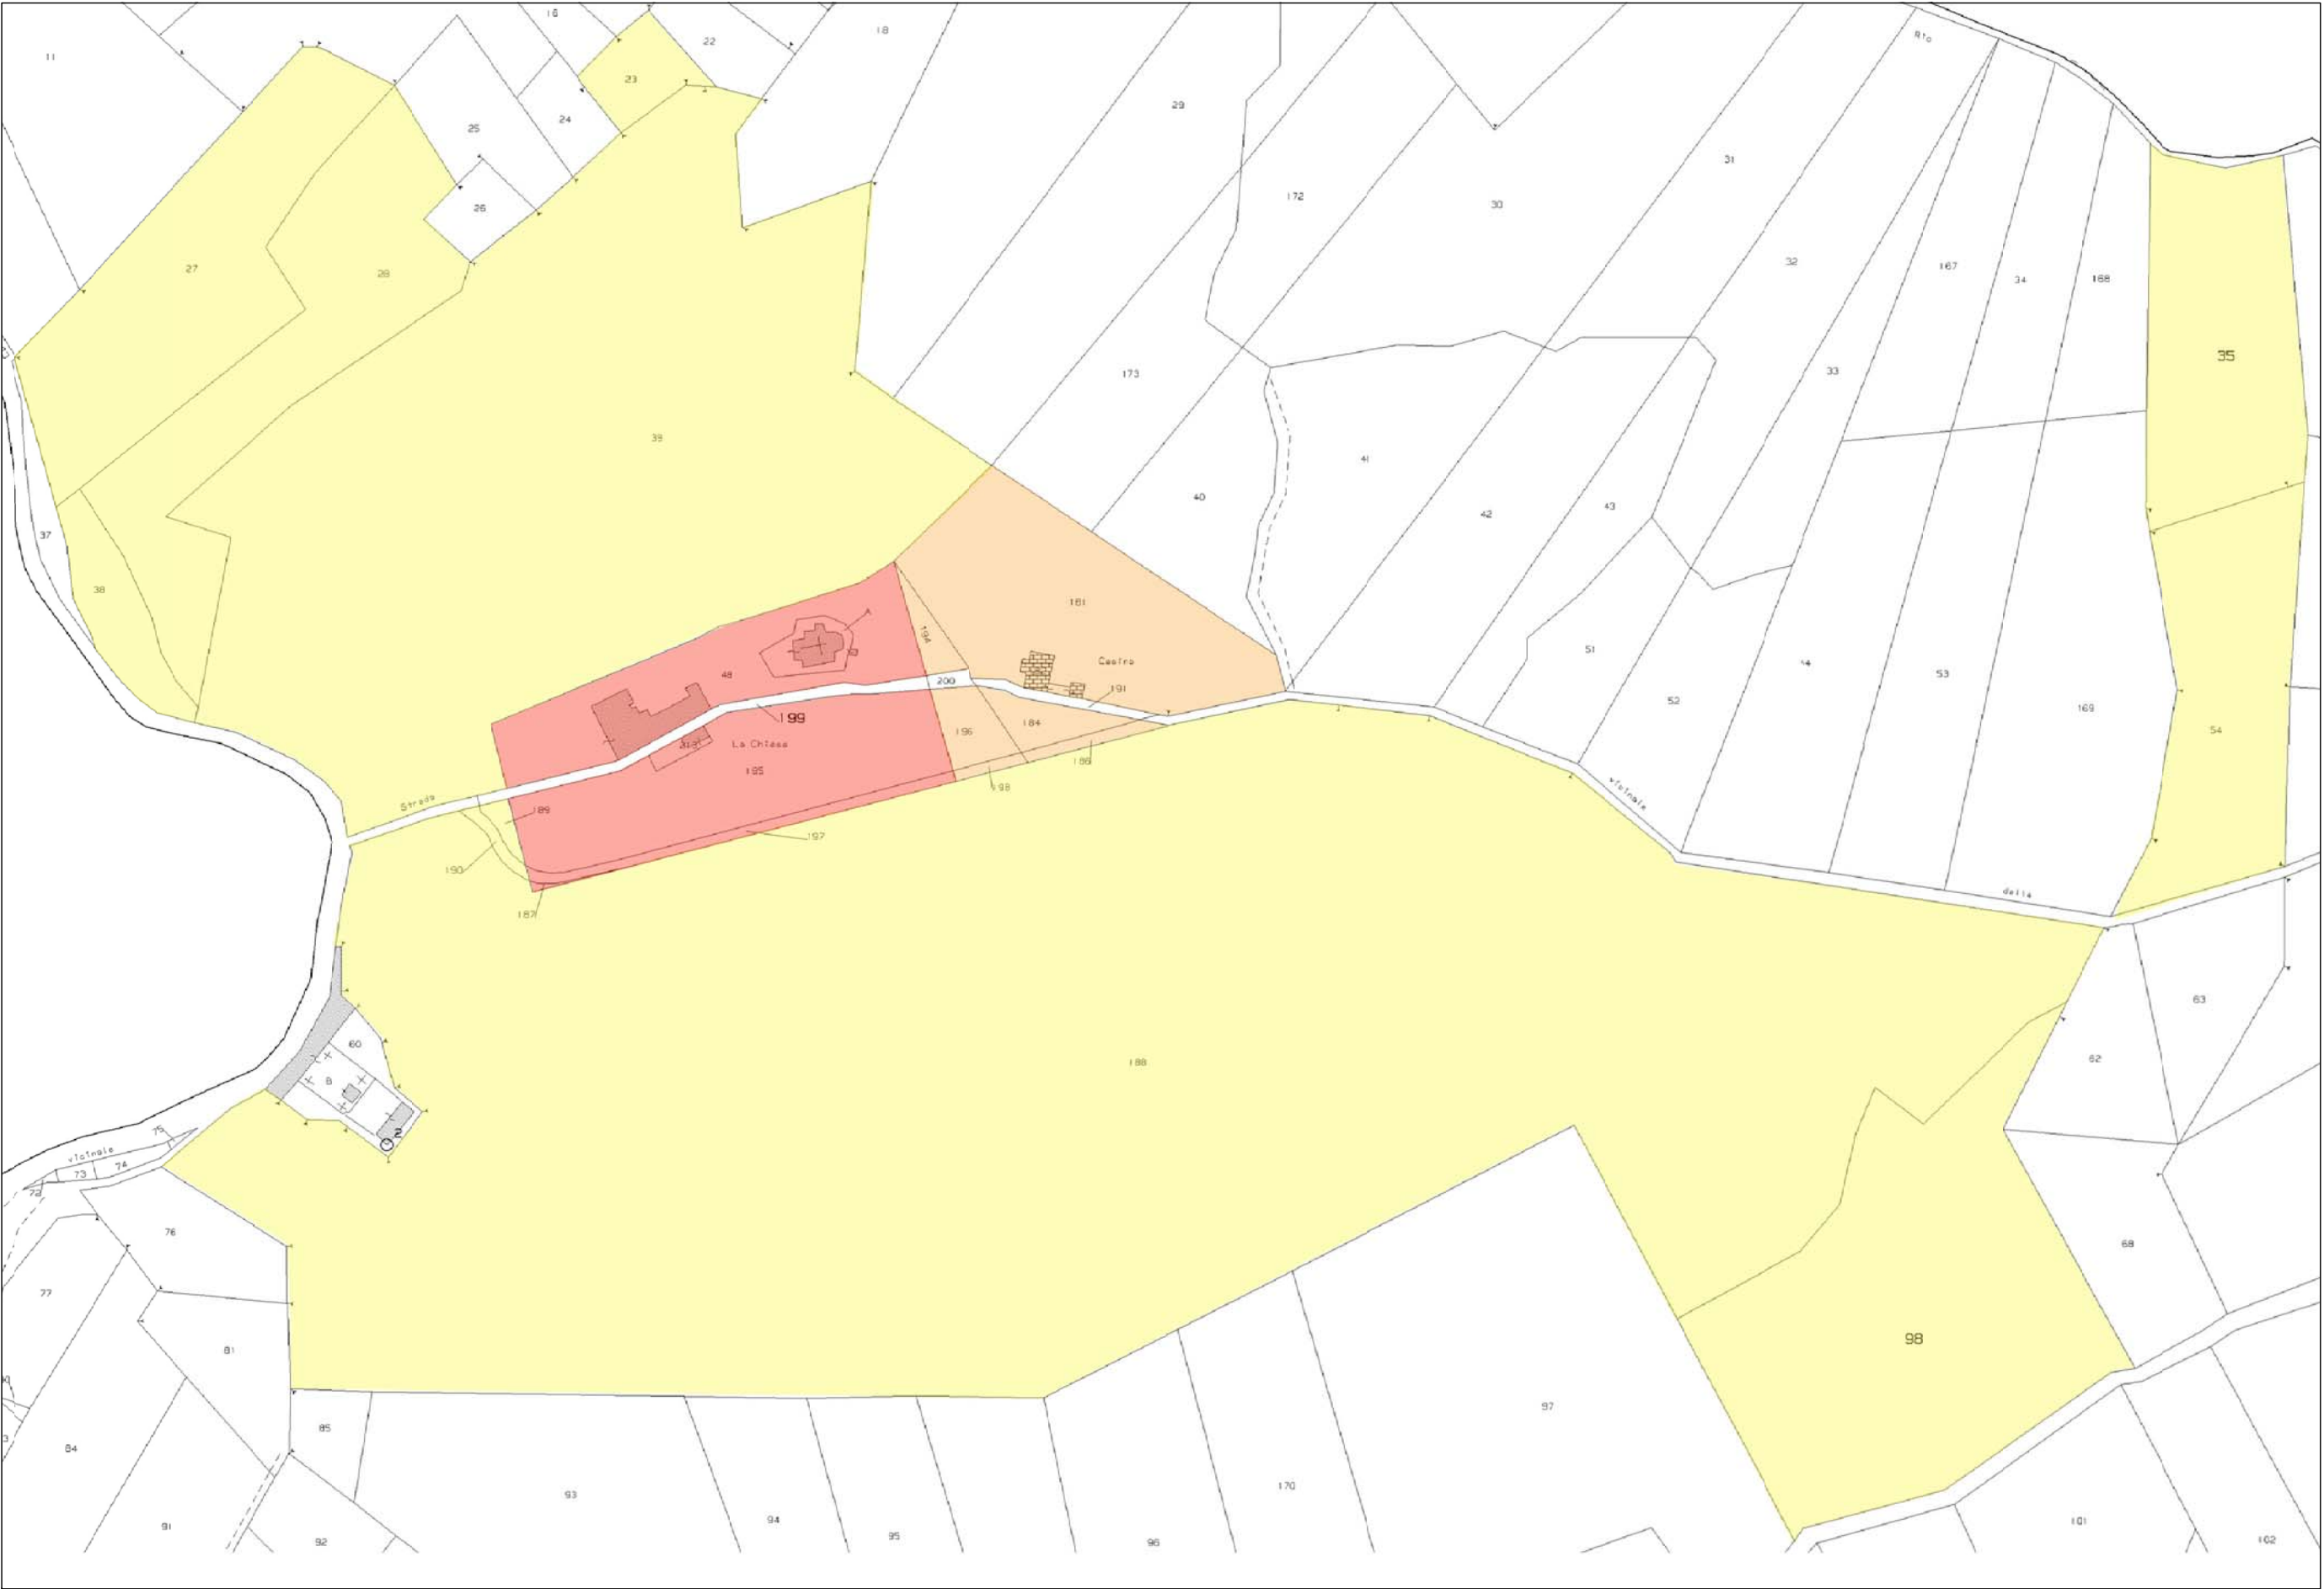

Estratto catastale foglio 18
fuori scala

- Proprietà della Parrocchia di San Biagio V. in Canossa
- Proprietà di Canossa San Biagio s.r.l.
- Proprietà di Antichi Poderi di Canossa s.r.l.

