

luogo: località Riverzana, Canossa, Reggio Emilia

committente: Antichi Poderi di Canossa s.r.l.

progetto architettonico
ARTEAS PROGETTI
architetto Paolo Soragni
con
architetto Ilaria Manotti
architetto Simone Presti

G22 PROJECTS
architetto Philipp Nösslinger
architetto Marta Pandolfo

consulenti
progetto strutturale
ingegnere Pier Guido Bertolotti

progetto impiantistico
STUDIO TECNICO DELAZER ingegnere Werner Delazer
ingegnere Enrico Camellini


progetto paesaggistico
PLATTER SAS Jörg Platter

PLANIVOLUMETRICO PER VARIANTE
AL PERMESSO DI COSTRUIRE n. 4/2009 del 18/02/2009
BORGIO DI RIVERZANA

12

stato di progetto
RIFIUTI SOLIDI URBANI

O:\1 Arteas Progetti\2019\14_19 Planivolumetrici Canossa\Progettazione\4 Disegni\1-Riverzanaltav 13 enel.dwg
11.2019

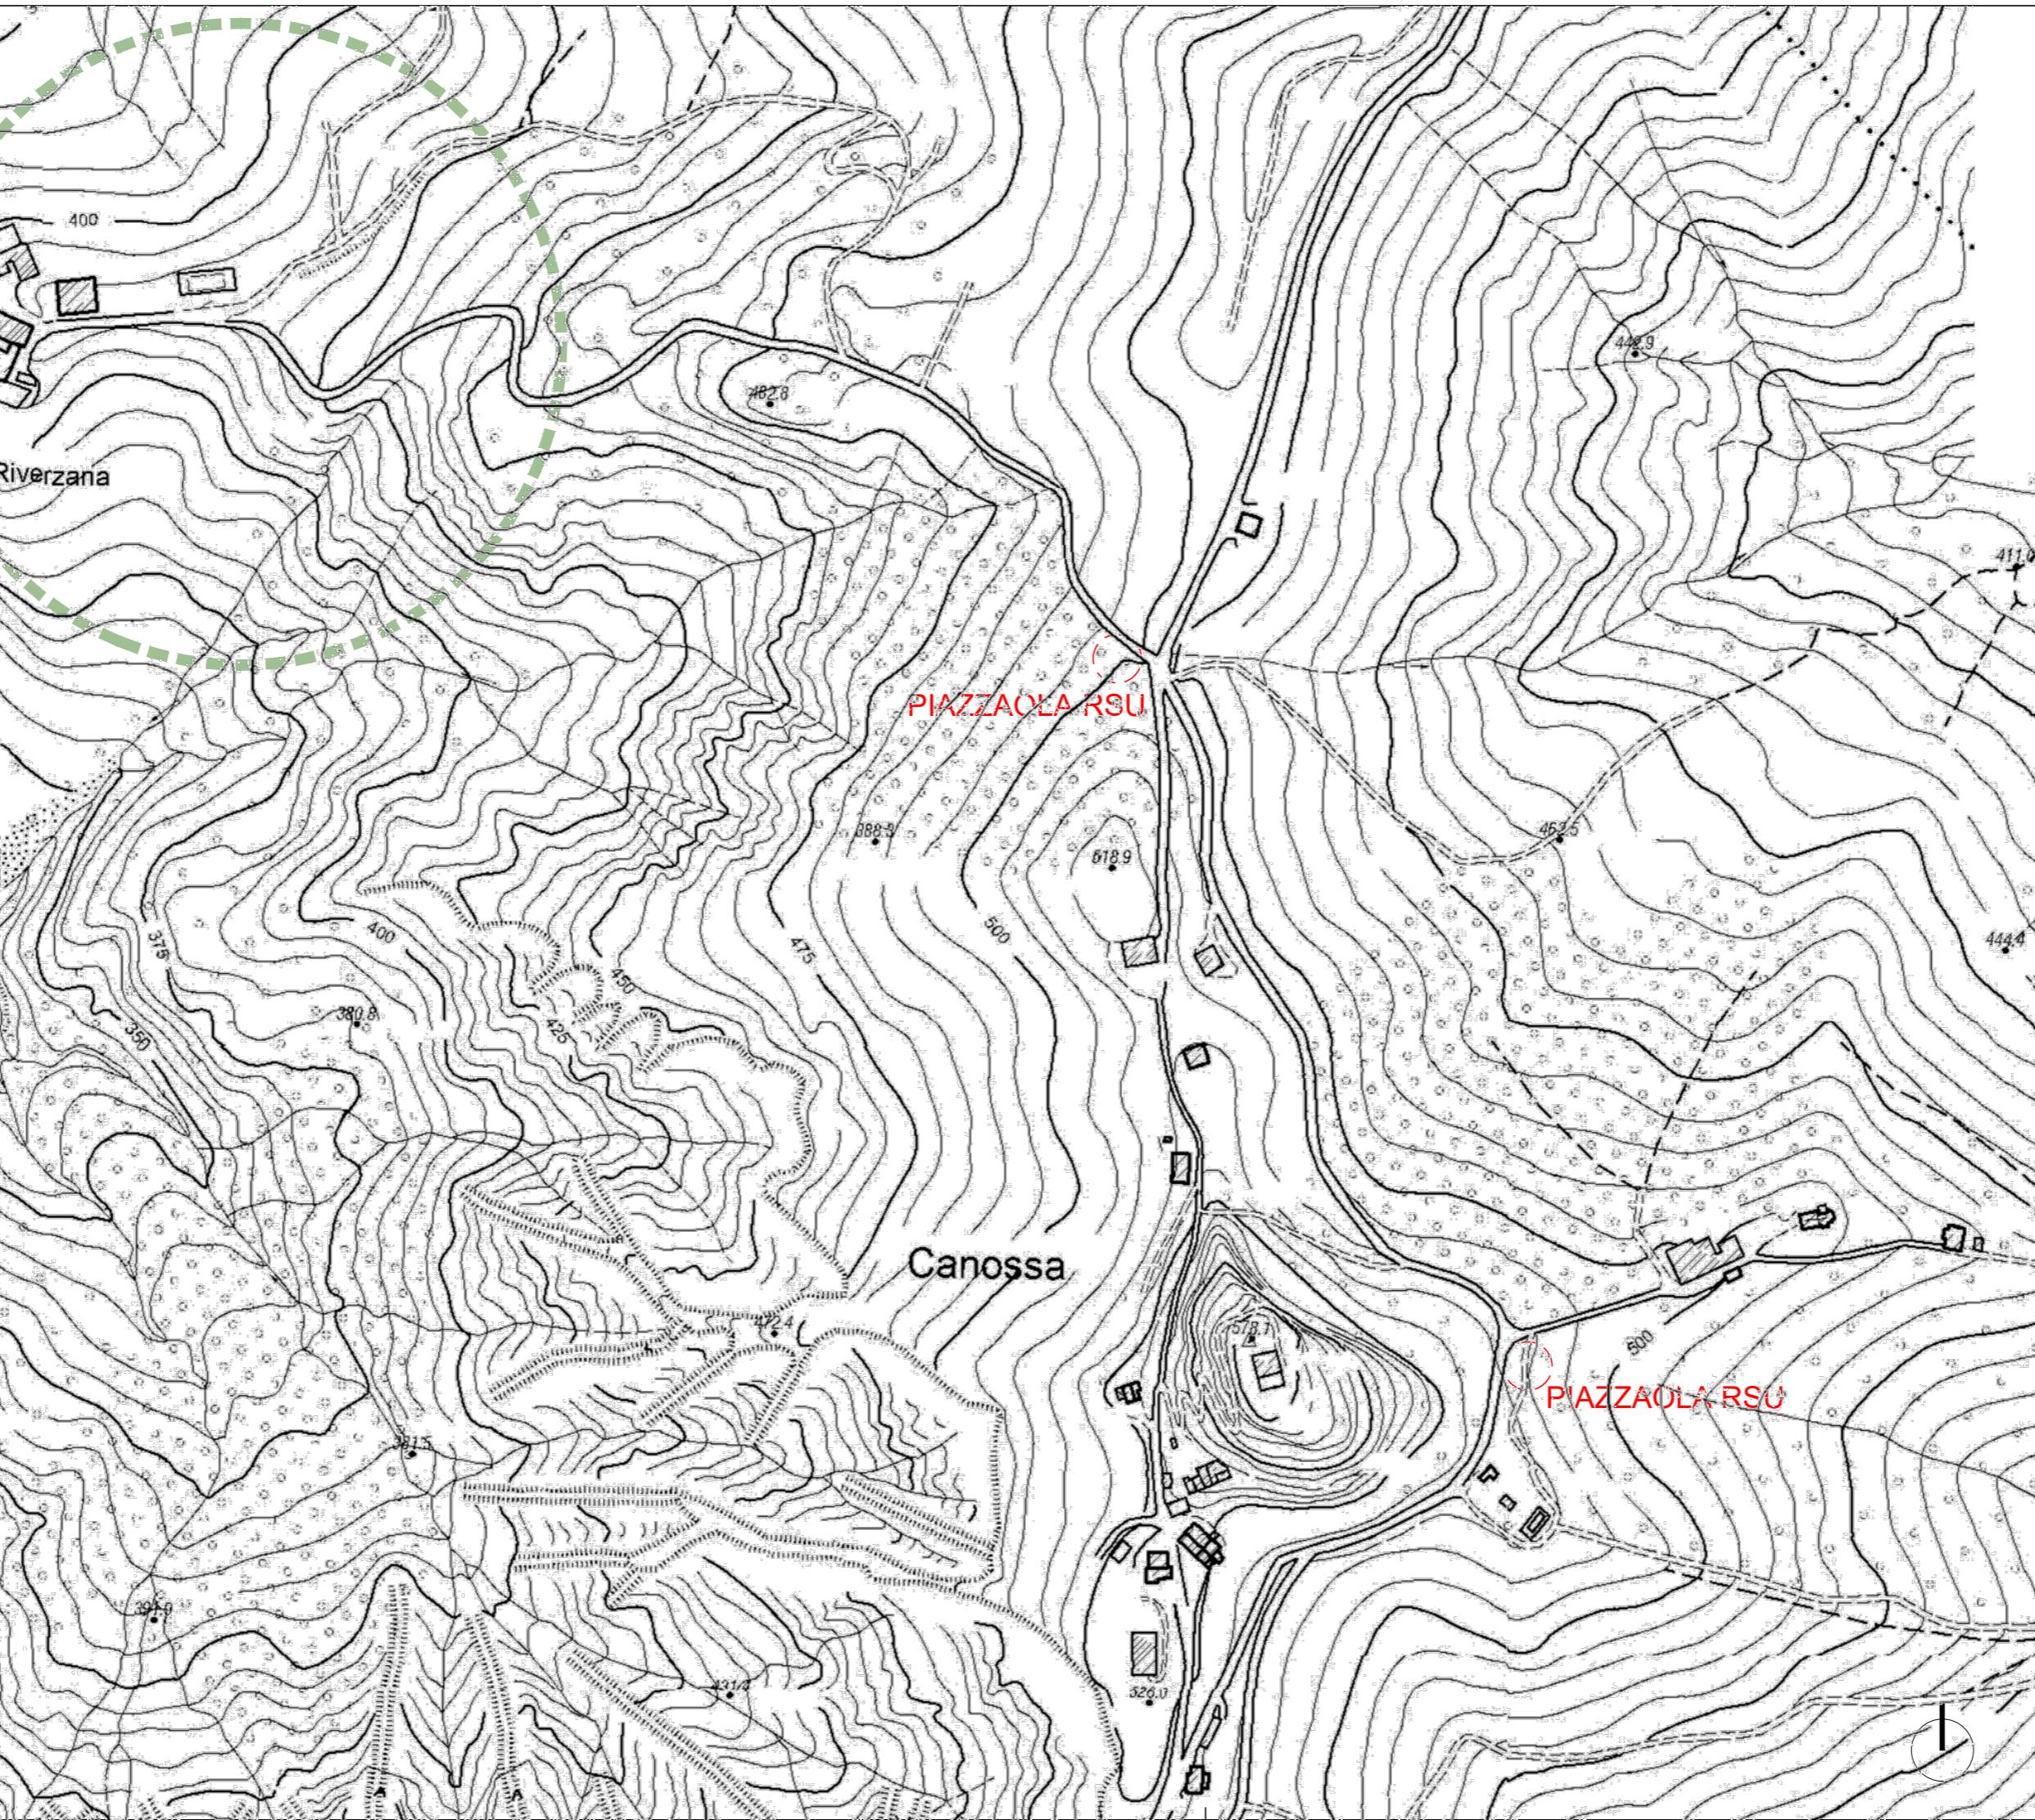

PIAZZAOLA RSU
dimensioni 8 ml x 1,5 ml