


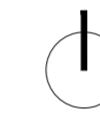

ORTOFOTO



VISTA AEREA DEL CASTELLO DI ROSENNA E
DELL'EDIFICIO OGGETTO D'INTERVENTO



VISTA (1) DEL CASTELLO DI ROSENNA
DALL'AREA CORTILIVA DEL FABBRICATO




VISTA (2) DEL FRONTE NORD-EST



VISTA (3) DEL FRONTE SUD-EST



VISTA (4) DEL FRONTE SUD-OVEST

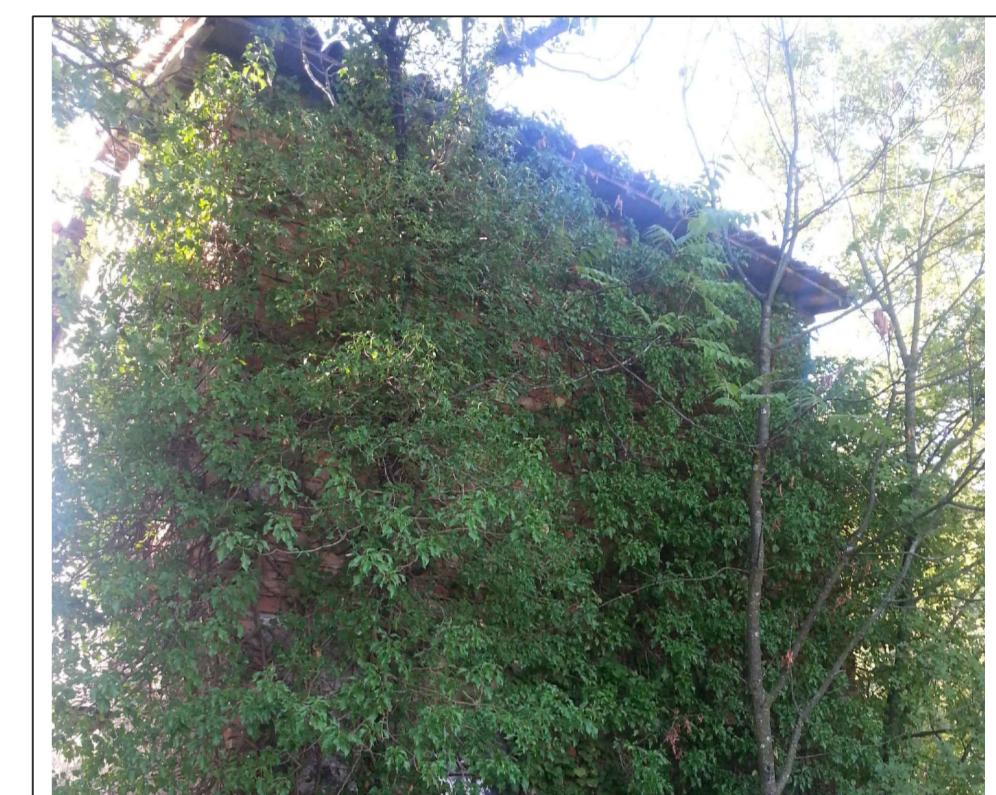

VISTA (5) DEL FRONTE NORD-EST



PLANIMETRIA DI INQUADRAMENTO
scala 1:200

confine zonizzazione PRG

luogo: località Rossena, Canossa, Reggio Emilia

committente: Antichi Poderi di Canossa s.r.l.

progetto architettonico
ARTEAS PROGETTI
architetto Paolo Soragni
con
architetto Ilaria Manotti
architetto Simone Presti

PLANIVOLUMETRICO PER VARIANTE URBANISTICA
EDIFICIO ROSENNA

02

stato di fatto
PLANIMETRIA
scala 1:200

0\1 Arteas Progetti\2019\14_19 Planivolumetrici Canossa\Progettazione\4 Disegni\5 Edificio Rossena\Edificio Rossena.dwg
10.2019