

luogo: località Rossena, Canossa, Reggio Emilia

committente: Antichi Poderi di Canossa s.r.l.


progetto architettonico  
ARTEAS PROGETTI  
architetto Paolo Soragni  
con  
architetto Ilaria Manotti  
architetto Simone Presti

## PLANIVOLUMETRICO PER VARIANTE URBANISTICA EDIFICIO ROSENNA

# 06

gialli - rossi  
PLANIMETRIA  
scala 1:200

0\1 Arteas Progetti\2019\14\_19 Planivolumetrici Canossa\Progettazione\4 Disegni\5-Edificio Rossena\Edificio Rossena.dwg  
10.2019

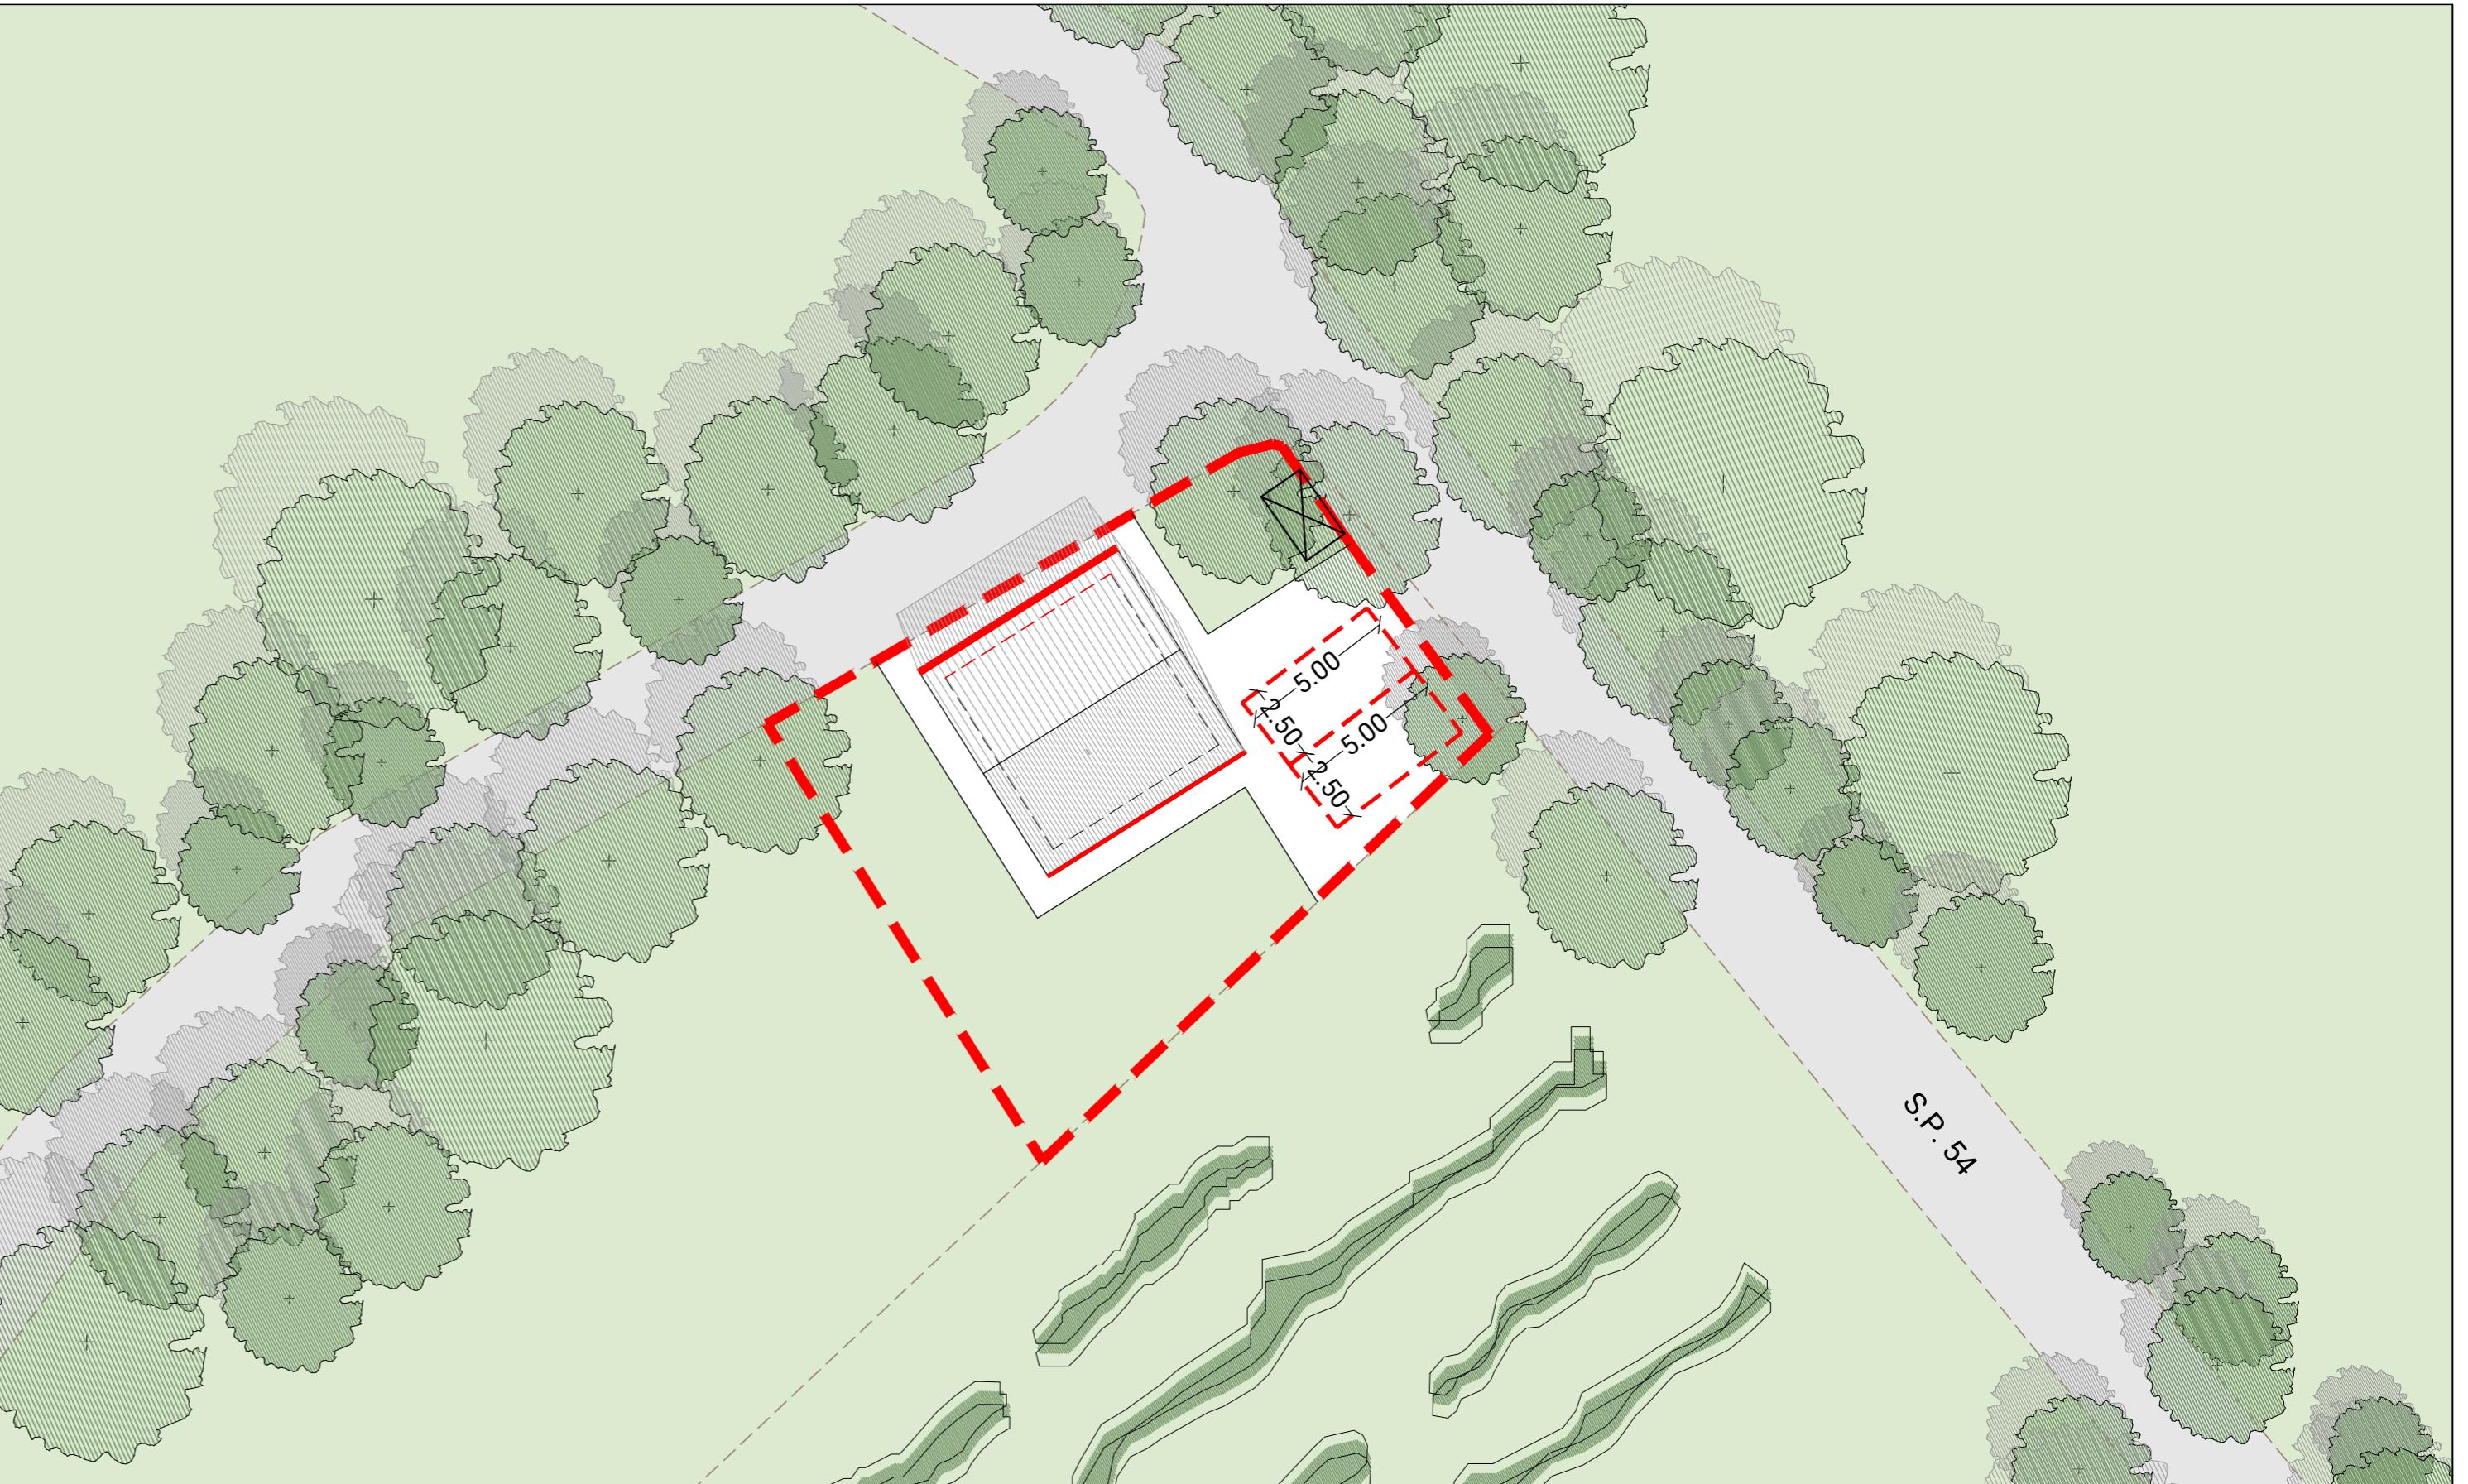

PLANIMETRIA DI PROGETTO  
scala 1:200

- confine zonizzazione PRG
- - - posto auto
- costruzioni
- demolizioni