


LEGENDA:

- percorsi carribili
- parcheggi
- area cortiliva

INDICI	DATI
Sup. esistente	374.30 mq+20% = 449.16 mq
Sup. massima realizzabile	449.16 mq
Sup. progetto	424.48 mq
Parcheggi pubblici di urb. primaria	40 mq/100 mq di SU costruibile 7 POSTI AUTO
H massima	2 piani fuori terra e un seminterrato

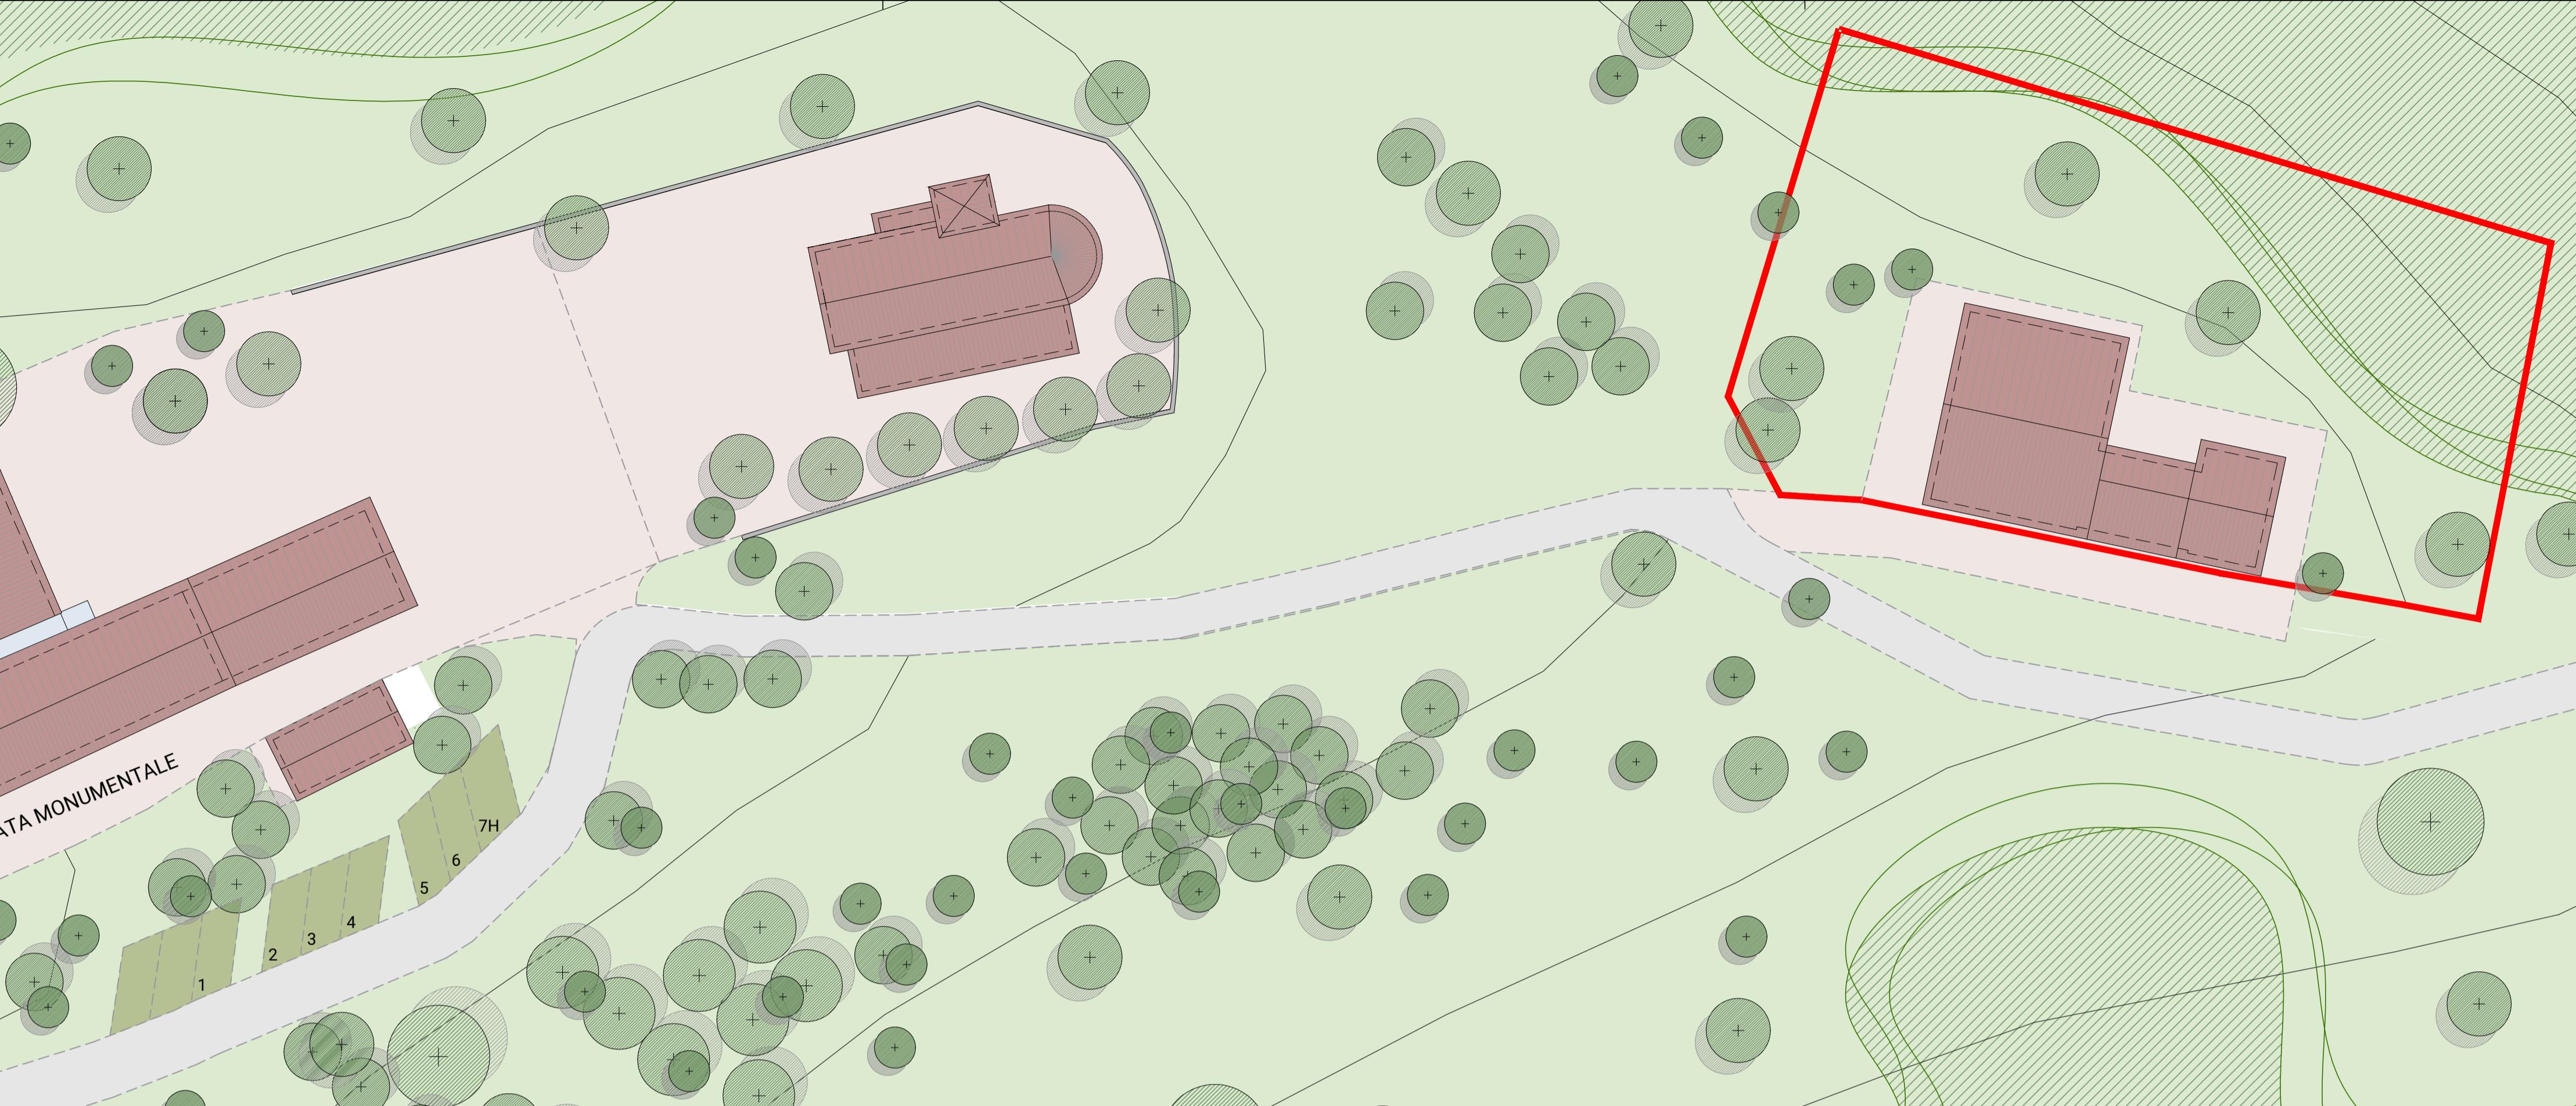

luogo: località Castello di Canossa, Canossa, Reggio Emilia

committente: Canossa San Biagio s.r.l.

progetto architettonico
ARTEAS PROGETTI
architetto Paolo Soragni
con
architetto Ilaria Manotti
architetto Simone Presti

consulenti
progetto strutturale
ingegnere Pier Guido Bertolotti

progetto impiantistico
TERMOPROGETTI p.i. Sergio Cantoni
ingegnere Enrico Camellini

PLANIVOLUMETRICO PER VARIANTE URBANISTICA
EX-CASA DEL CURATO

08

stato di progetto
PLANIMETRIA
scale varie

0\1 Arteas Progetti\2019\14_19 Planivolumetrici Canossa\Progettazione\4 Disegni\4-Casino\VarUrb_Casino AGGIORNAMENTO.dwg
11.2019

