

luogo: località Castello di Canossa, Canossa, Reggio Emilia

committente: Canossa San Biagio s.r.l.

progetto architettonico  
**ARTEAS PROGETTI**  
architetto Paolo Soragni  
con  
architetto Ilaria Manotti  
architetto Simone Presti

consulenti  
progetto strutturale  
ingegnere Pier Guido Bertolotti


progetto impiantistico  
TERMOPROGETTI p.i. Sergio Cantoni  
ingegnere Enrico Camellini

PLANIVOLUMETRICO PER VARIANTE URBANISTICA  
EX-CASA DEL CURATO

13

stato di fatto-stato di progetto  
RETE ELETTRICA E-DISTRIBUZIONE

O:\1 Arteas Progetti\2019\14\_19 Planivolumetrici Canossa\Progettazione\4 Disegni\4-Casino\tav 13 enel.dwg  
11.2019

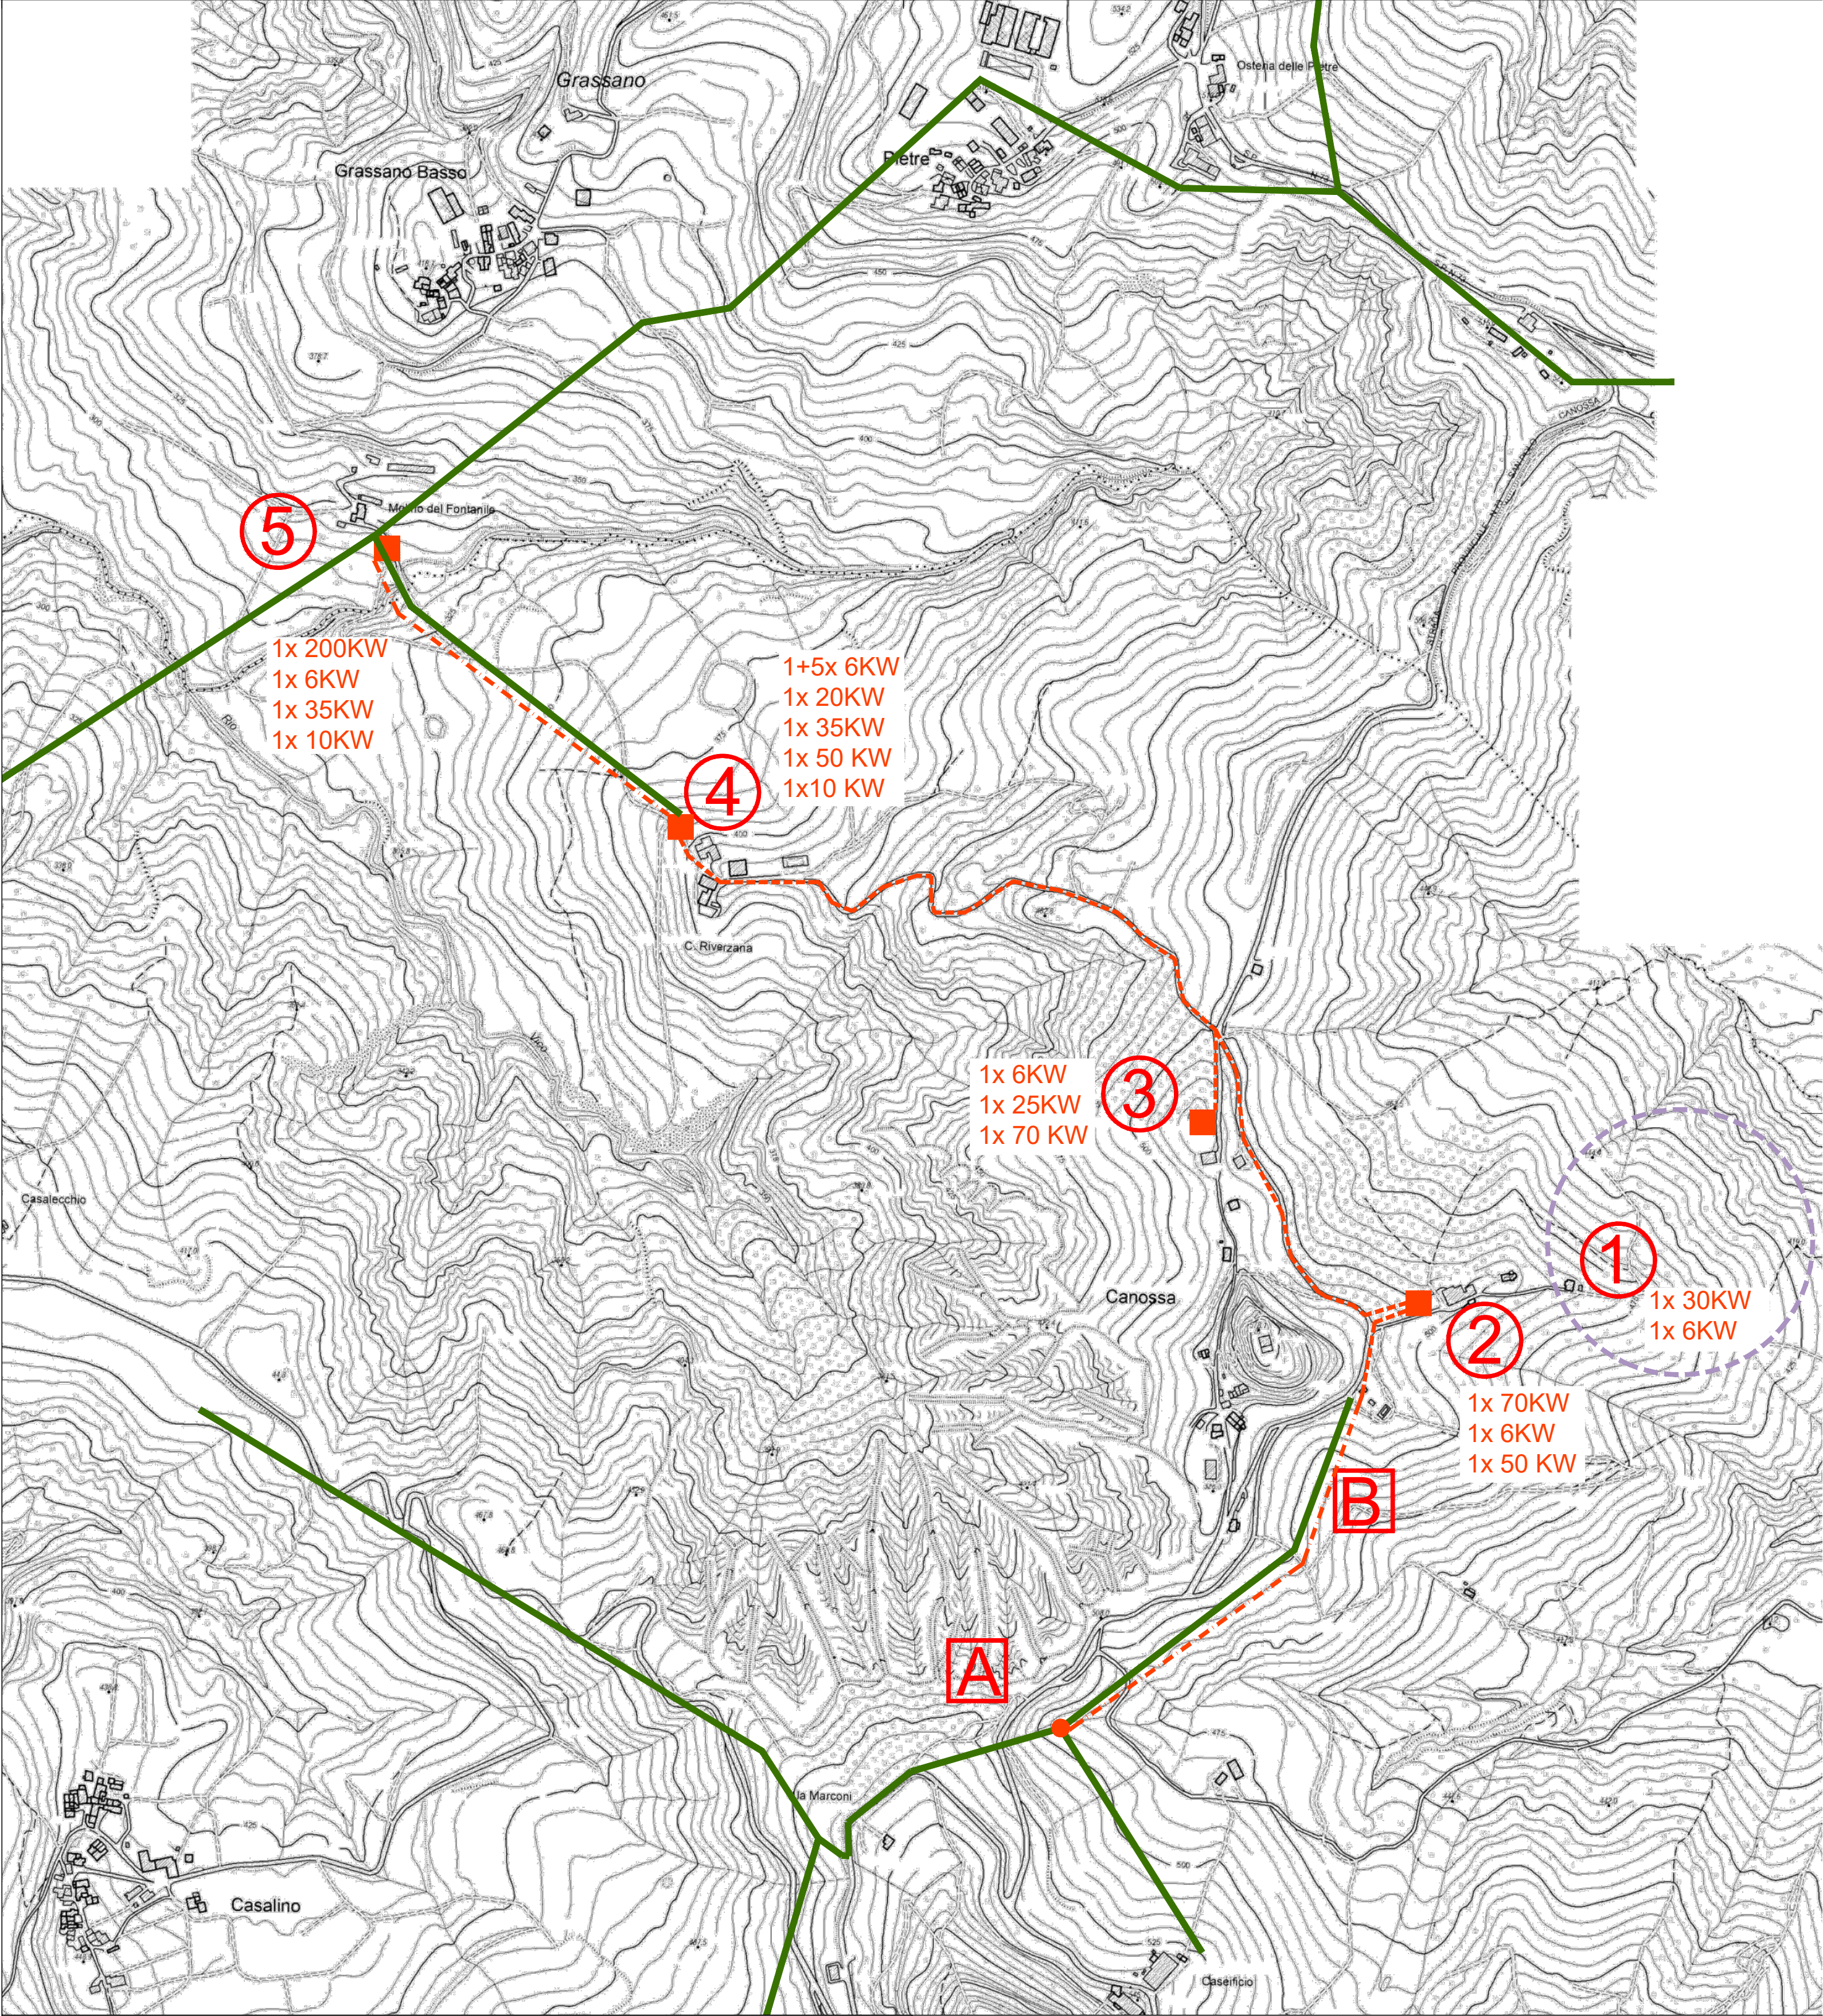

- Specifiche:
- Tratta A-B: ricostruzione linea media tensione con passaggio da conduttori aerei nudi a conduttori aerei isolati (elicord)
  - Tratta B-2: nuovo cavo interrato in media tensione
  - Zona 2: nuova cabina di trasformazione
  - Tratta 2-3: nuovo cavo interrato in media tensione
  - Zona 3: nuova cabina di trasformazione
  - Tratta 3-4: nuovo cavo interrato in media tensione
  - Zona 4: nuova cabina di trasformazione
  - Tratta 4-5: ricostruzione linea media tensione con passaggio da conduttori aerei nudi a conduttori aerei isolati (elicord)
  - Zona 5: nuova cabina di trasformazione

----- area d'intervento

