

luogo: località Castello di Canossa, Canossa, Reggio Emilia

committente: Parrocchia di San Biagio V. in Canossa

progetto architettonico
ARTEAS PROGETTI
architetto Paolo Soragni
con
architetto Ilaria Manotti
architetto Simone Presti

consulenti
progetto strutturale
ingegnere Pier Guido Bertolotti


progetto impiantistico
TERMOPROGETTI p.i. Sergio Cantoni
ingegnere Enrico Camellini

PLANIVOLUMETRICO PER VARIANTE URBANISTICA
EX-CASA DEL CLERO

13

stato di fatto-stato di progetto
RETE ELETTRICA E-DISTRIBUZIONE

O:\11 Arteas Progetti\2019\14_19 Planivolumetrici\Canossa\Progettazione\4 Disegni\3-Ex abitaz clerici\tav 13 enel.dwg
10.2019

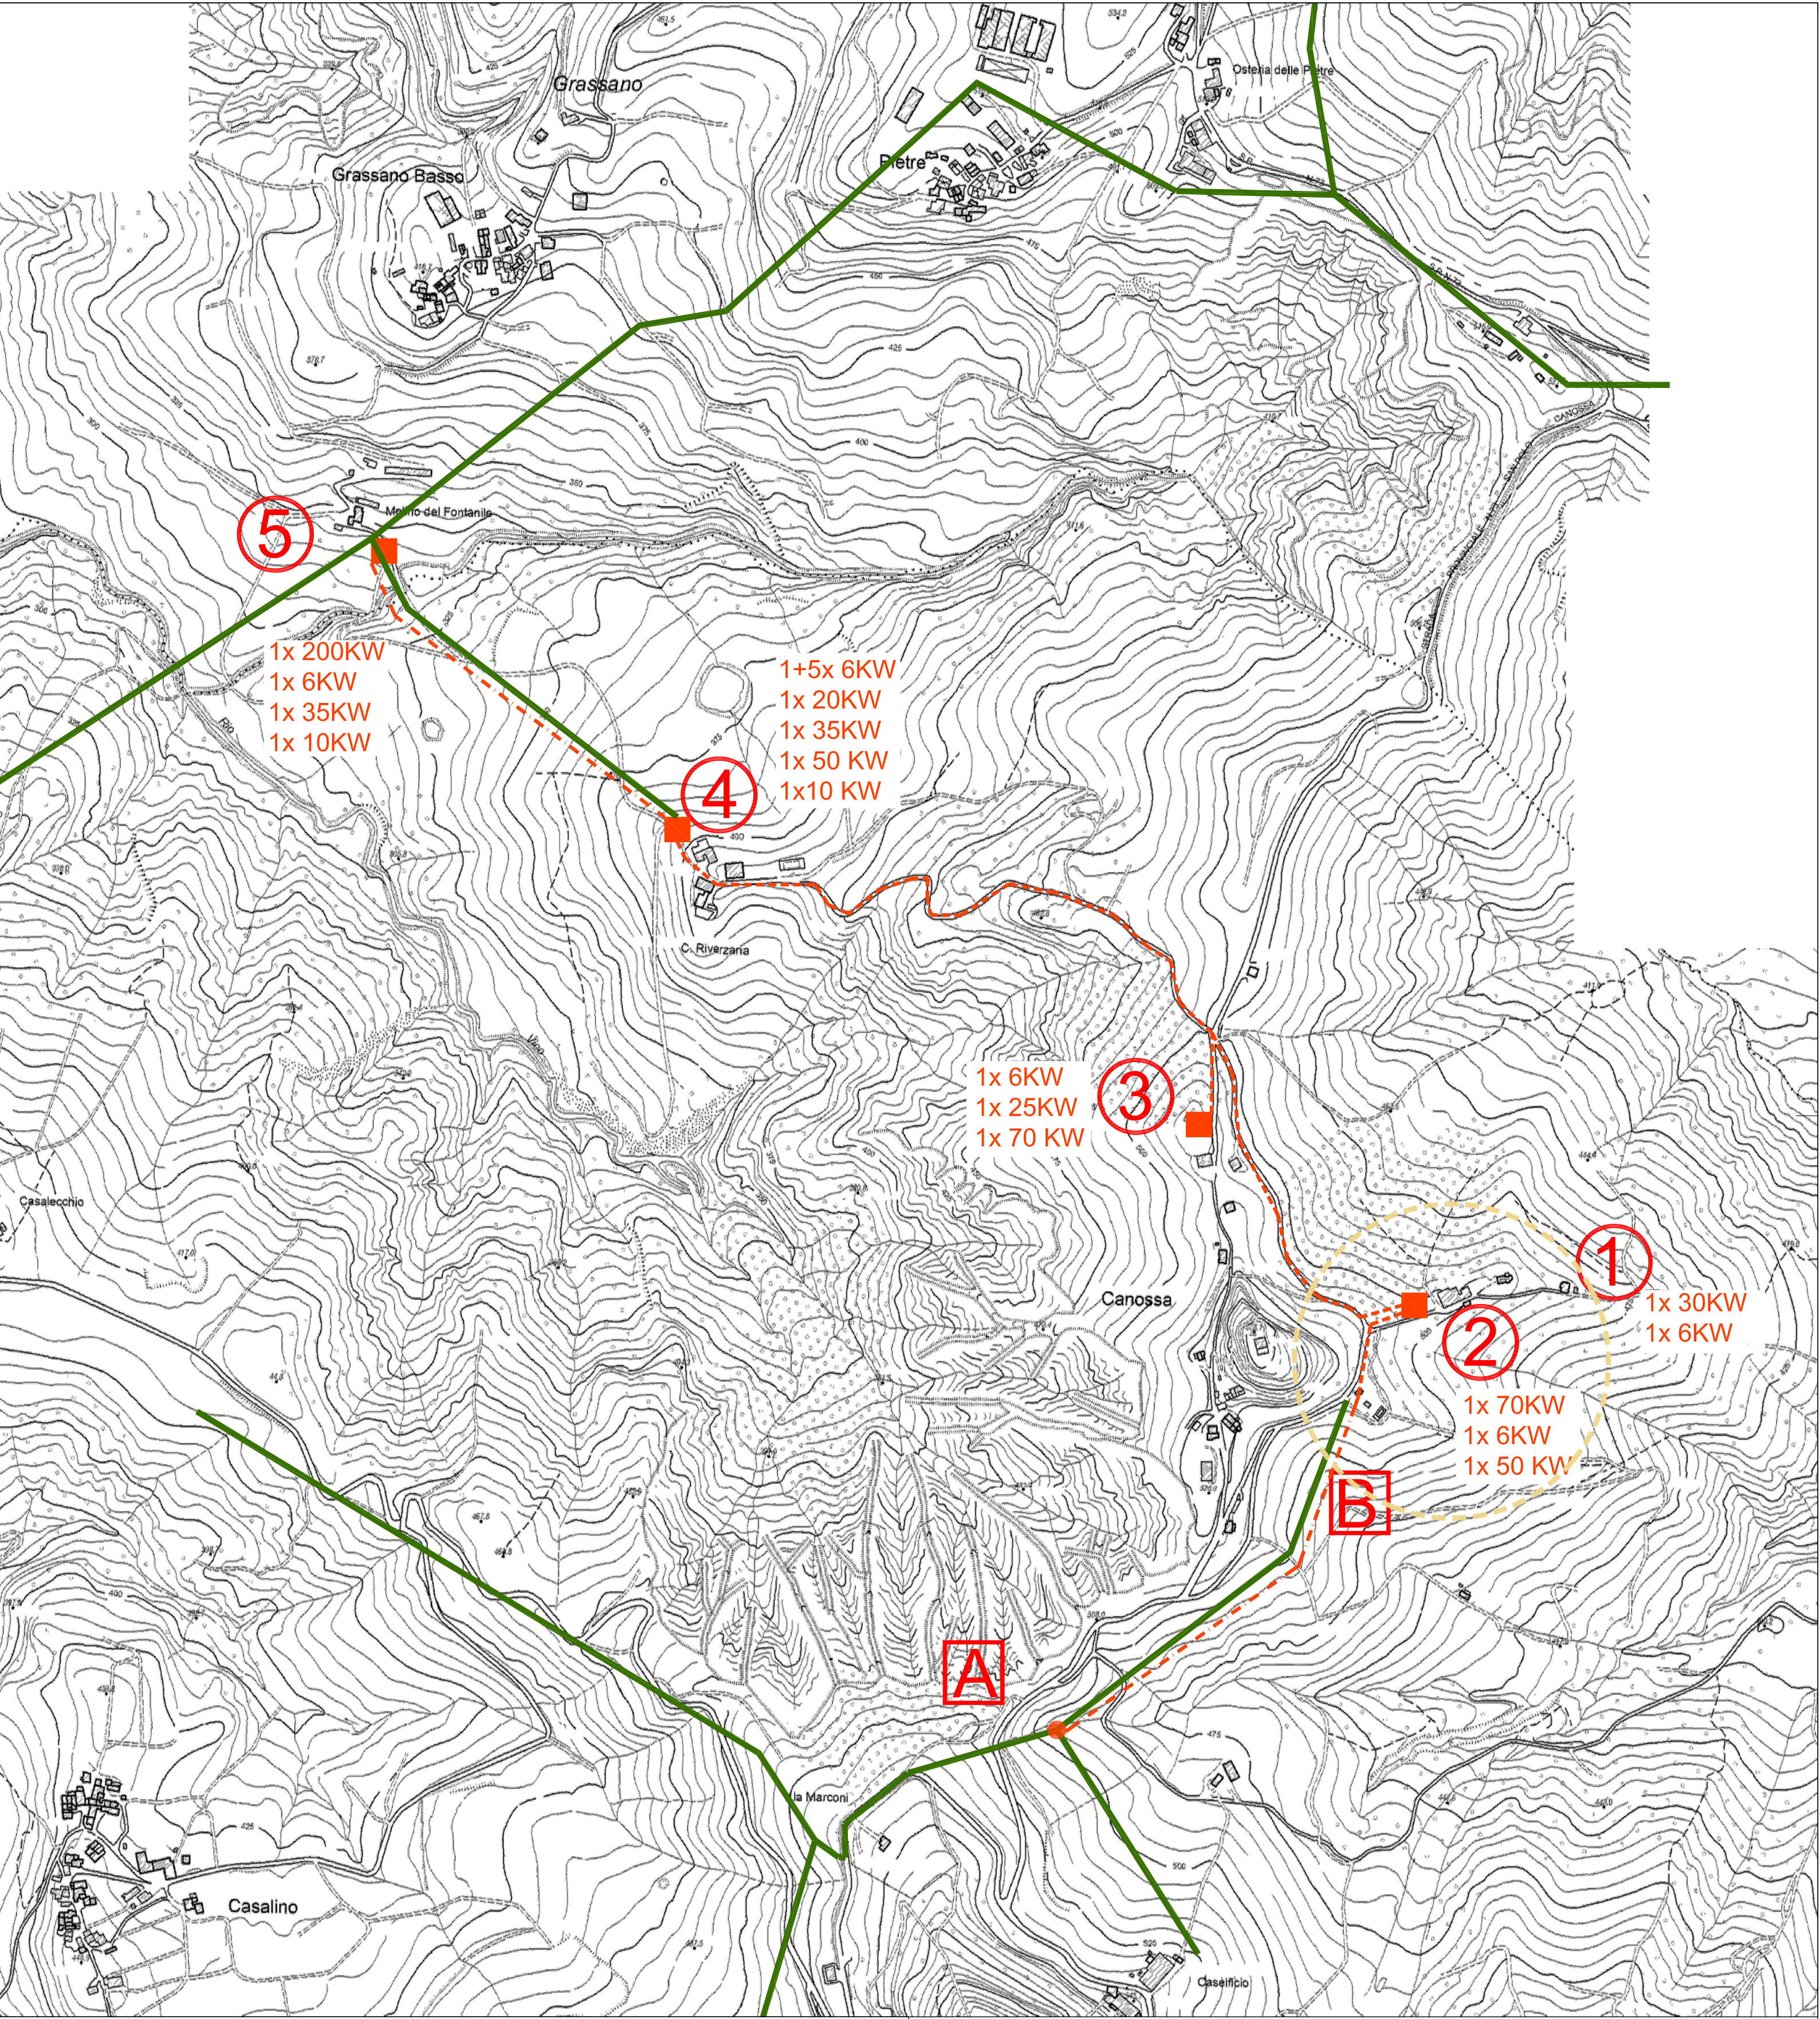

- Specifiche:
- Tratta A-B: ricostruzione linea media tensione con passaggio da conduttori aerei nudi a conduttori aerei isolati (elicord)
 - Tratta B-2: nuovo cavo interrato in media tensione
 - Zona 2: nuova cabina di trasformazione
 - Tratta 2-3: nuovo cavo interrato in media tensione
 - Zona 3: nuova cabina di trasformazione
 - Tratta 3-4: nuovo cavo interrato in media tensione
 - Zona 4: nuova cabina di trasformazione
 - Tratta 4-5: ricostruzione linea media tensione con passaggio da conduttori aerei nudi a conduttori aerei isolati (elicord)
 - Zona 5: nuova cabina di trasformazione

----- area d'intervento

